


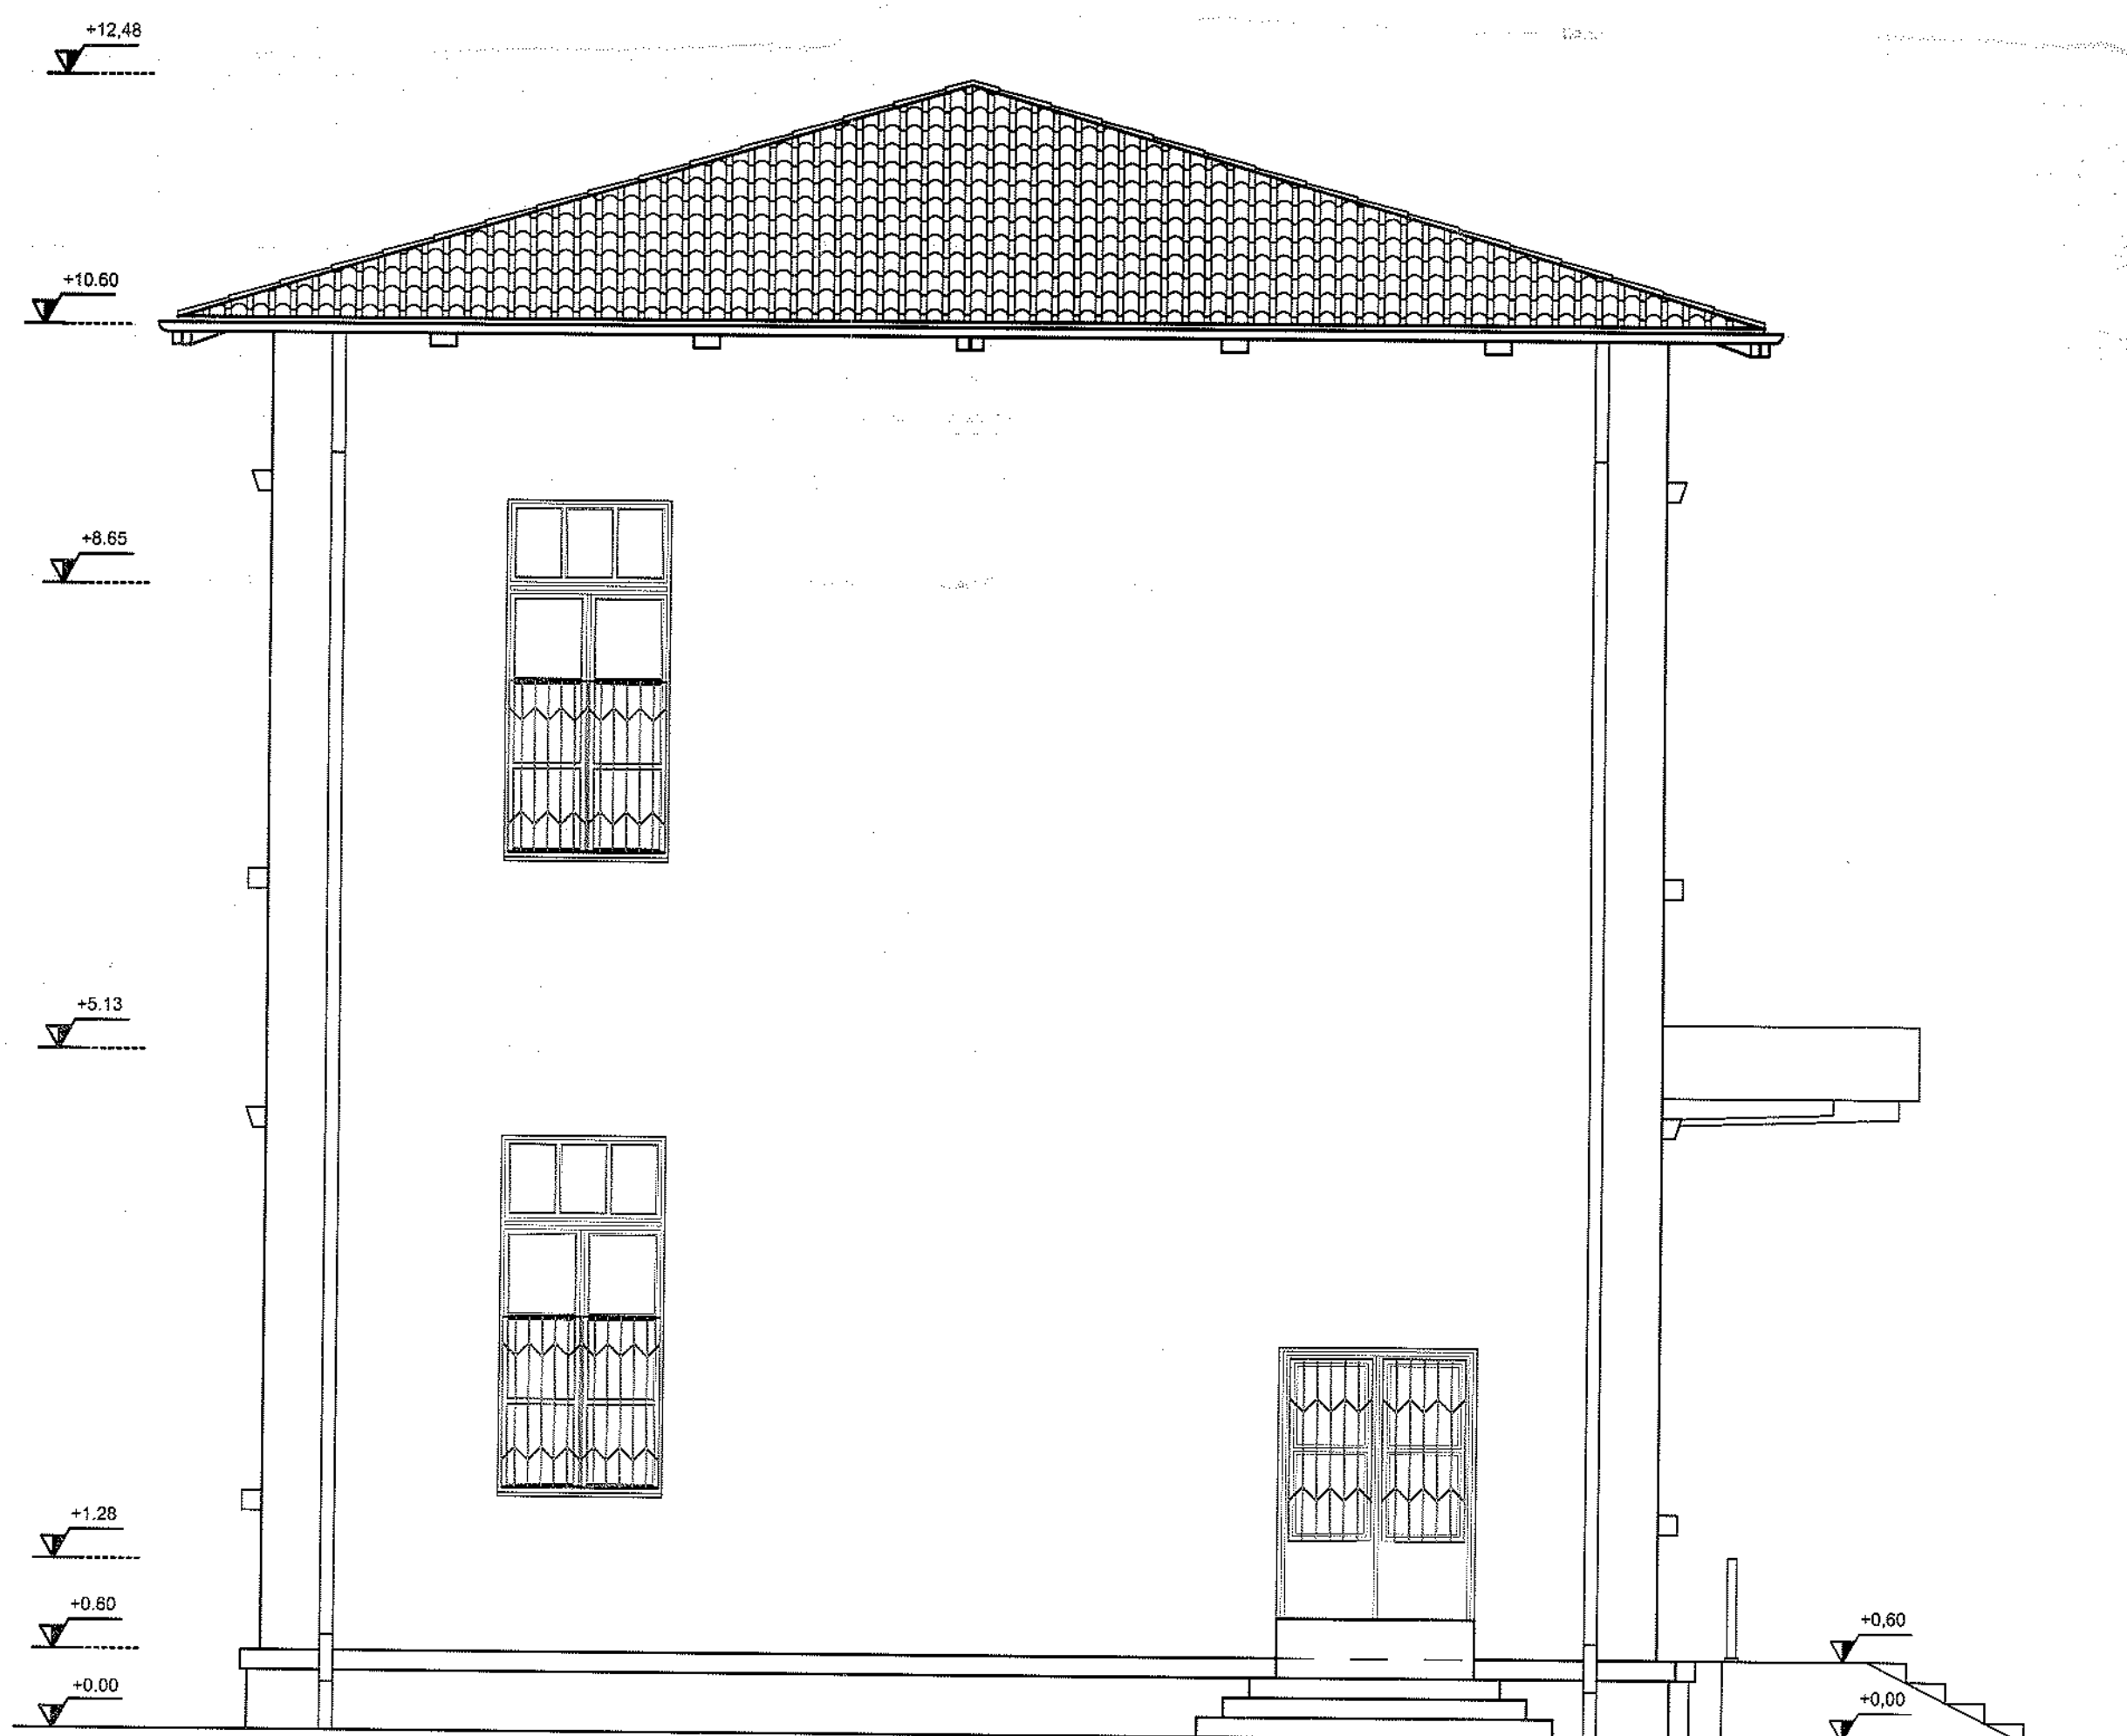

ΟΨΗ Β

ΕΡΓΟΔΟΤΗΣ: ΕΛΛΗΝΙΚΗ ΔΗΜΟΚΡΑΤΙΑ
ΝΟΜΟΣ ΘΕΣΣΑΛΟΝΙΚΗΣ
ΔΗΜΟΣ ΔΕΛΤΑ

ΕΡΓΟ: "ΑΝΑΚΑΤΑΣΚΕΥΗ - ΑΝΑΠΛΑΙΩΣΗ ΠΑΡΑΔΟΣΙΑΚΟΥ
ΔΗΜΟΤΙΚΟΥ ΣΧΟΛΕΙΟΥ ΣΙΝΔΟΥ" ΚΑΙ ΜΕΤΑΤΡΟΠΗ ΤΟΥ ΣΕ ΝΕΟ
ΔΗΜΑΡΧΙΑΚΟ ΜΕΓΑΡΟ ΔΗΜΟΥ ΔΕΛΤΑ»

ΘΕΣΗ: Ο.Τ. 65Α ΔΗΜΟΤΙΚΗ ΚΟΙΝΟΤΗΤΑ ΣΙΝΔΟΥ
ΔΗΜΟΣ ΔΕΛΤΑ

ΘΕΜΑ ΣΧΕΔΙΟΥ: ΟΨΗ Β

ΦΑΣΗ ΜΕΛΕΤΗΣ: ΜΕΛΕΤΗ ΕΦΑΡΜΟΓΗΣ

ΚΑΤΗΓΟΡΙΑ ΜΕΛΕΤΗΣ: ΑΡΧΙΤΕΚΤΟΝΙΚΗ

ΧΡΟΝΟΣ ΜΕΛΕΤΗΣ: ΜΑΪΟΣ 2016

ΚΛΙΜΑΚΑ: 1:50

A-10

ΚΩΔΙΚΟΣ ΕΡΓΟΥ:

ΕΚΠΟΝΗΣΗ ΑΡΧΙΤΕΚΤΟΝΙΚΗΣ ΜΕΛΕΤΗΣ:

ΡΕΓΚΑ ΔΗΜ. ΔΙΑΜΑΝΤΩ

ΡΕΓΚΑ ΔΗΜ. ΔΙΑΜΑΝΤΩ
ΑΡΧΙΤΕΚΤΩΝ ΜΗΧΑΝΙΚΟΣ
ΑΡ. ΜΗΤΡΩΟΥ 110731
ΧΡΥΣΑΥΓΗ ΑΛΕΚΑΔΑ
ΤΗΛ. 23940 25544 / 6947323687
Α.Φ.Μ.: 135541402 Δ.Ο.Υ.: ΛΑΓΚΑΔΑ

ΔΙΠΛ. ΑΡΧΙΤΕΚΤΩΝ ΜΗΧΑΝΙΚΟΣ Μ.Sc.

ΕΓΚΡΙΘΗΚΕ:

Το παρόν συνοδεύει
Το με αρ. ...3.5.8.6/2.0-12-16
έγγραφο της Υπηρεσίας Νοτίων Αντιρροίων
και Τεχνικών Έργων Κεντρικής Μακεδονίας,
Η Πρωτοστάτης της Υπηρεσίας
Σοφία Χρίστοφορίδου
Μεσ Αρχειοφύλακας

ΘΕΩΡΗΘΗΚΕ:

Η Αν. Πρωτ. Δ.Τ.Υ.
Δημου Δελτα

Δημου Δελτα