
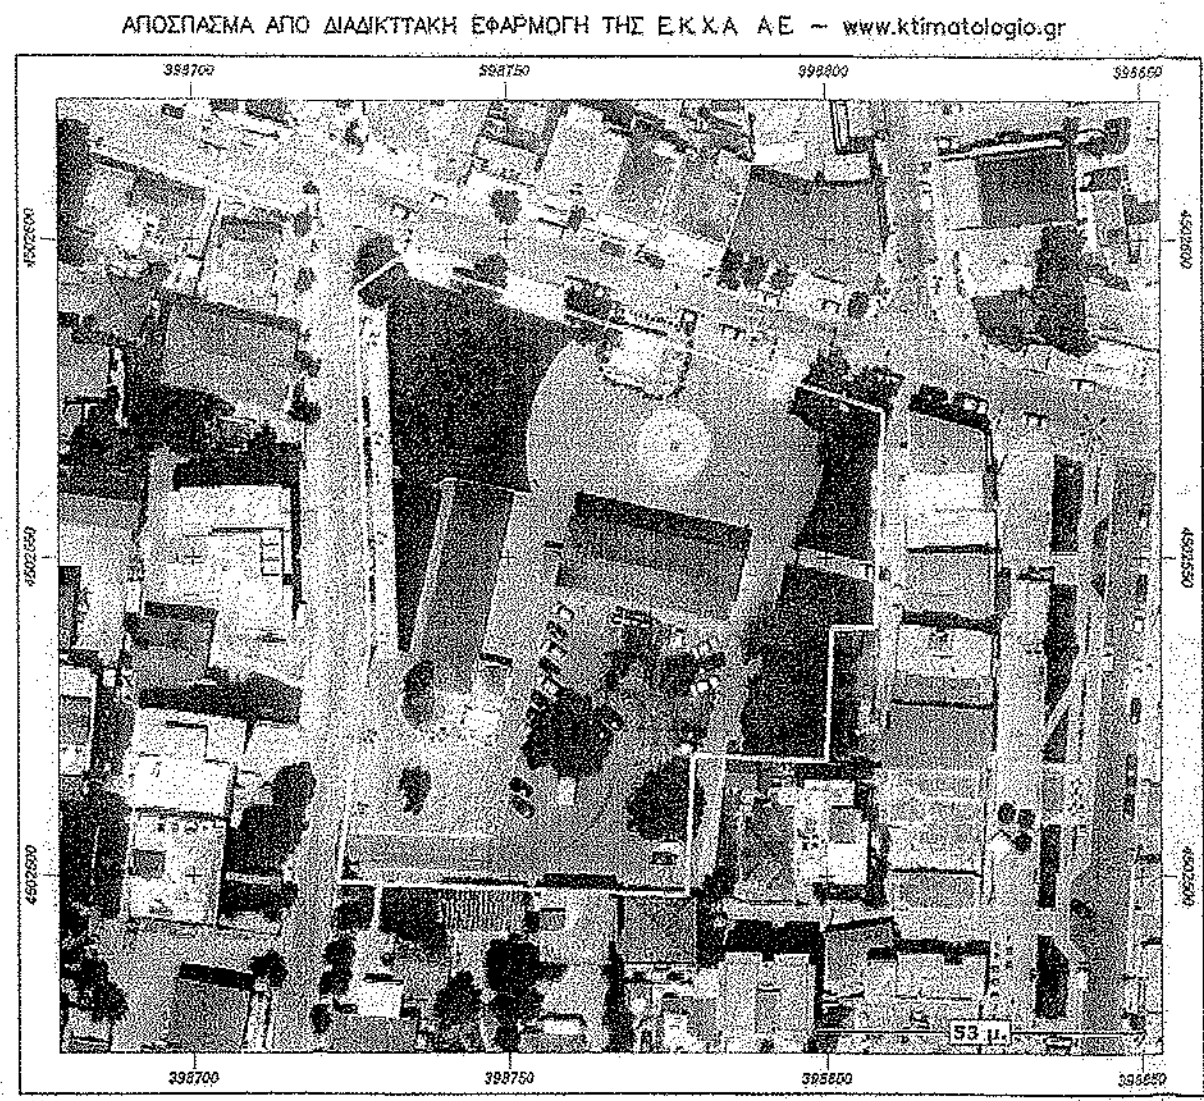
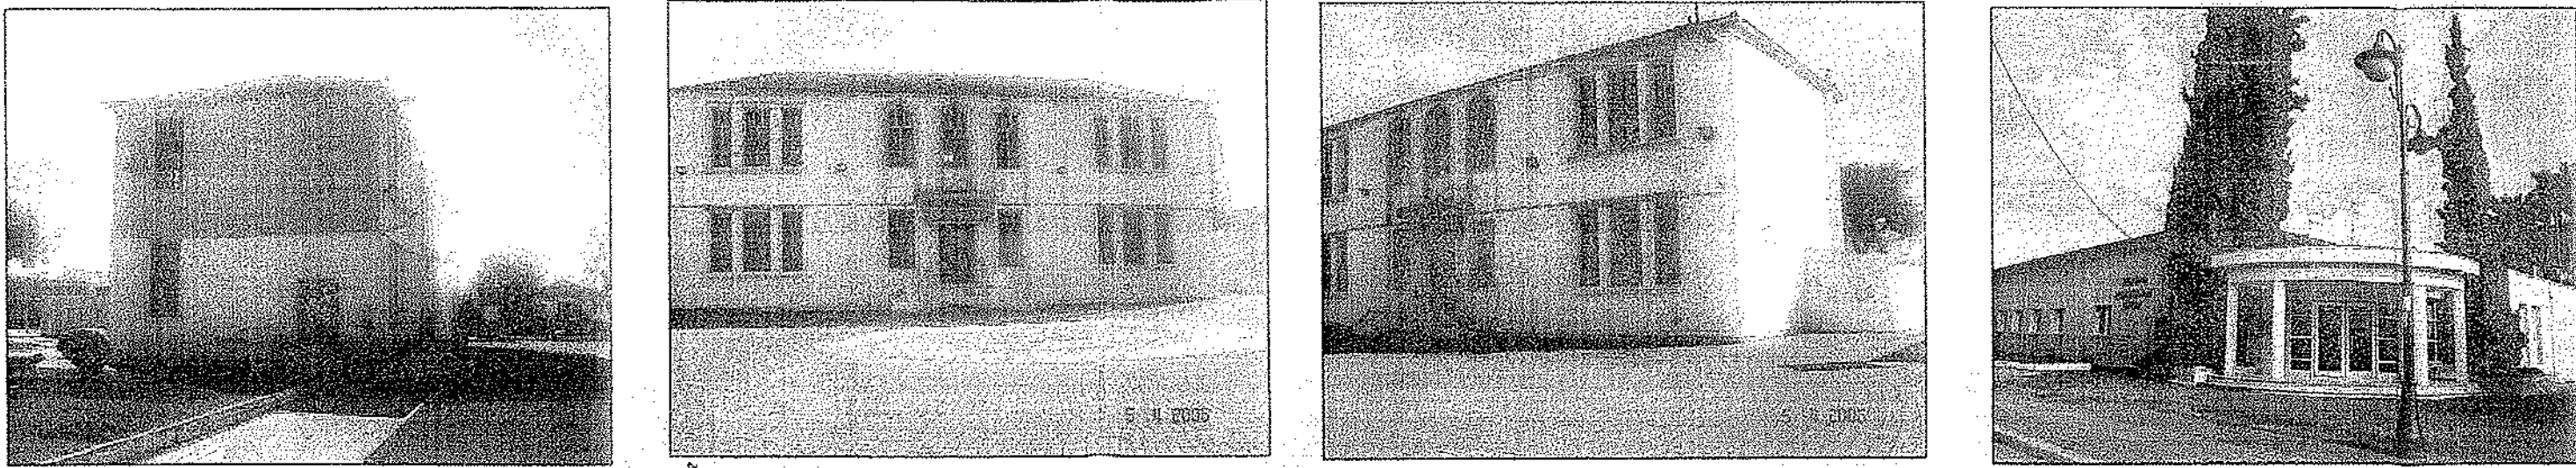


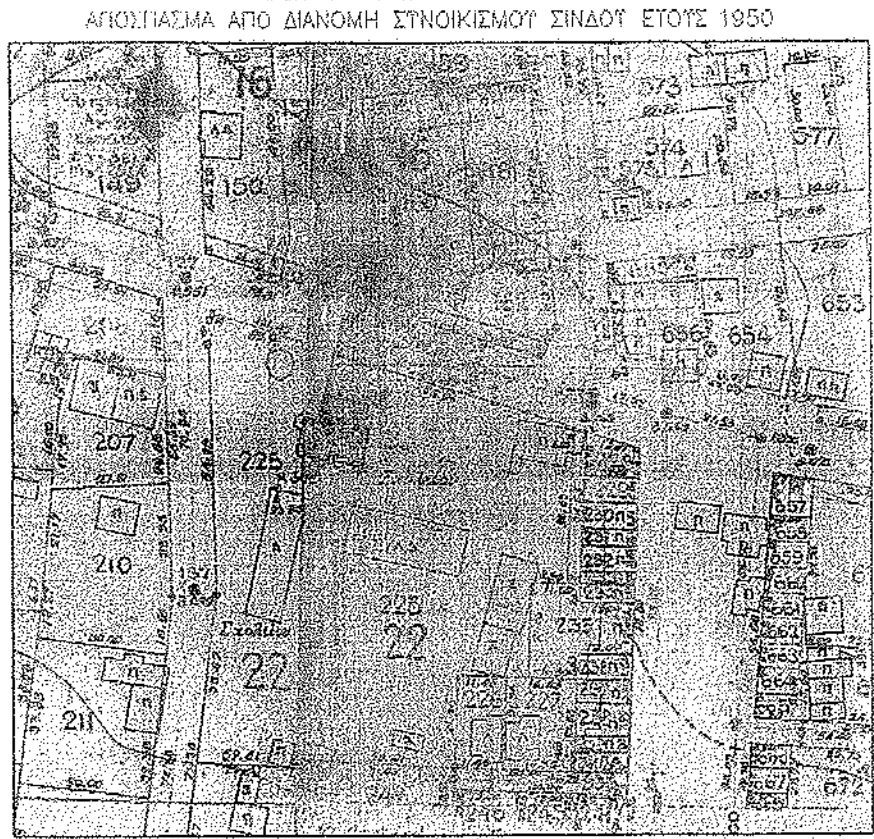

ΔΗΜΟΣ ΔΕΛΤΑ
Δ.Κ. ΣΙΝΔΟΥ
ΣΥΝΟΙΚΙΣΜΟΣ ΣΙΝΔΟΥ : ΔΙΑΝΟΜΗ 1950 (ΑΝΑΜΟΡΦΩΣΗ 1972)
ΚΛΙΜΑΚΑ 1:500

ΠΙΝΑΚΑΣ ΣΥΝΤΕΤΑΓΜΕΝΩΝ ΚΟΡΥΦΩΝ ΑΓΡΟΤΕΜΑΧΙΟΥ ΣΤΟ ΣΥΣΤΗΜΑ ΓΕΩΓΡΑΦΙΚΗΣ ΠΡΟΒΟΛΗΣ ΕΓΣΑ 87

	X	Y
A	398733.04	4502597.07
B	398809.93	4502573.54
Γ	398808.58	4502539.44
Δ	398801.09	4502539.77
E	398800.24	4502518.23
Z	398779.76	4502519.11
H	398778.91	4502497.56
Θ	398723.87	4502499.90
I	398728.51	4502537.97
K	398726.68	4502592.22

ΠΙΝΑΚΑΣ ΣΥΝΤΕΤΑΓΜΕΝΩΝ ΚΟΡΥΦΩΝ ΑΓΡΟΤΕΜΑΧΙΟΥ ΣΤΟ ΚΕΝΤΡΟ ΔΙΑΝΟΜΗΣ ΣΥΝΟΙΚΙΣΜΟΥ ΝΑΤΤ 40.39 - 0.57

	X	Y
A	2983.58	2207.49
B	3060.81	2185.11
Γ	3059.98	2151.00
Δ	3052.48	2151.21
E	3051.95	2129.66
Z	3031.46	2130.23
H	3030.93	2108.68
Θ	2975.87	2110.19
I	2979.93	2148.33
K	2977.30	2202.54

ΠΙΝΑΚΑΣ ΣΥΝΤΕΤΑΓΜΕΝΩΝ ΚΟΡΥΦΩΝ ΥΦΙΣΤΑΜΕΝΟΥ ΚΤΙΡΙΟΥ 1 ΚΕΝΤΡΟ ΔΙΑΝΟΜΗΣ ΣΥΝΟΙΚΙΣΜΟΥ ΝΑΤΤ 40.39 - 0.57

	X	Y
1	398760.069	4502556.673
2	398766.446	4502551.073
3	398764.269	4502540.743
4	398757.858	4502546.375
5	398754.702	4502547.061
6	398755.731	4502551.811
7	398758.682	4502551.146

ΠΙΝΑΚΑΣ ΣΥΝΤΕΤΑΓΜΕΝΩΝ ΚΟΡΥΦΩΝ ΥΦΙΣΤΑΜΕΝΟΥ ΚΤΙΡΙΟΥ 2 ΚΕΝΤΡΟ ΔΙΑΝΟΜΗΣ ΣΥΝΟΙΚΙΣΜΟΥ ΝΑΤΤ 40.39 - 0.57

	X	Y
8	398749.772	4502558.784
9	398741.437	4502560.604
10	398735.664	4502533.074
11	398737.019	4502530.519
12	398734.795	4502529.255
13	398734.728	4502528.833
14	398733.018	4502529.105
15	398736.957	4502522.499
16	398737.395	4502524.297
17	398739.836	4502523.702
18	398739.621	4502522.166
19	398747.323	4502520.559
20	398750.00	4502533.392
21	398744.586	4502534.517



ΟΡΟΙ ΔΟΜΗΣΗΣ
Δ/τα ρυμοτομίας α) 25-10-49 ΦΕΚ 309/4-11-49 Αναμόρφωση 1972 Ν.Δ. 3958/69
β) 28-2-82 ΦΕΚ 244 Δ/28-5-82
γ) Τροποποίηση με την ΔΠ/ΠΜ/40463/2534/8-9-89 Απόφαση Νομάρχης Θεσσαλονίκης ΦΕΚ 694 Δ/28-9-89
Ελάχιστα όρια προς.: 13.00μ. Εμβυσδόν: 500τ.μ.
Παρέκκλιση προς.: 10.00μ. Εμβυσδόν: 300τ.μ.
Ποσοστά Κάλυψης: 40% Συντελεστής δόμησης: 0.8 ΓΟΚ/00
Σύστημα ΓΟΚ/00 Όροφοι ΓΟΚ/00 Ύψος ΓΟΚ/00

ΔΗΛΩΣΗ ΙΔΙΟΚΤΗΤΗ (Ν. 4030/2011)
Οι κάτωθι υπογεγραμμένοι, ιδιοκτήτες ΔΗΜΟΣ ΔΕΛΤΑ δηλώνω ότι:
Τα αρχικά και υλοποιημένα όρια του οικοπέδου με στοιχεία Α-Β-Γ-Δ-Ε-Ζ-Η-Θ-Ι-Κ-Α και με εμβυσδόν 6412.81τ.μ. βρίσκεται στο Ο.Τ.65Α επί των οδών Μεγάλου Αλεξάνδρου, Αλεξ. Παπάγου και πεζοδρομίου ευθυγράμμου για την ακρίβεια των δηλούμενων ορίων του γεωτεμαχίου και για την ύπαρξη και την ααία του δικαιώματός μου να ζητήσω την έκδοση άδειας δόμησης.

ΔΗΛΩΣΗ ΜΗΧΑΝΙΚΟΥ (Ν. 651/77)

Η υπογεγραμμένη Περπέρη Ελένη του Φιλοθέου Αγρ. Τοπογράφος Μηχανικός σύμφωνα με το Ν.Δ.651/27.7.77 του άρθρου 5 αυτού και των παραγράφων 1 και 2 <<περί απομνημόνευσης των δηλούμενων ή βεβαιούμενων>> δηλώνω υπεύθυνα ότι το εμφανιζόμενο Ο.Τ.65Α, με στοιχεία ΑΒΓΔΕΖΗΘΙΚΑ, στον οικισμό της Εγκυβ. της Δημοτικής Ενότητας Εχεδώρου, του Δήμου Δέλτα, εκτάσεως Ε=6.412,81 τ.μ.,...
1. Δεν αποτελεί τμήμα μεγαλύτερης έκτασης
2. Δεν έχει υποχρέωση εισφοράς σε γη και σε χρήμα
3. Είναι άρτιο και οικοδομήσιμο,
4. Επιτρέπεται η δόμηση του σύμφωνα με τις ισχύουσες πολεοδομικές διατάξεις,
5. Δεν έχει ξεκινήσει η σύνταξη Εθνικού Κτηματολογίου και δεν έχει την υποχρέωση υποβολής δήλωσης ιδιοκτησίας
6. Είναι εντός Γενικού Πολεοδομικού Σχεδίου (ΦΕΚ 304ΑΑ/1/2011- <<Χάρος Διοίκησης, Πολιτιστικών δραστηριοτήτων και Κοινωνικών Υποδομών>>).

Σηδός 15-1-2017
Η Δηλύνσα
ΠΕΡΠΕΡΗ ΕΛΕΝΗ
Αγρ. Τοπογράφος
Μηχανικός
Ηδού Δέλτα

ΙΔΙΟΚΤΗΤΗΣ: ΔΗΜΟΣ ΔΕΛΤΑ

ΕΡΓΟ
"ΑΝΑΚΑΤΑΣΚΕΥΗ - ΑΝΑΠΑΛΙΩΣΗ ΠΑΡΑΔΟΣΙΑΚΟΥ ΔΗΜΟΤΙΚΟΥ ΣΧΟΛΕΙΟΥ ΣΙΝΔΟΥ" ΚΑΙ ΜΕΤΑΤΡΟΠΗ ΤΟΥ ΣΕ ΝΕΟ ΔΗΜΑΡΧΙΑΚΟ ΜΕΓΑΡΟ ΔΗΜΟΥ ΔΕΛΤΑ»

ΠΡΟΤΑΣΗ

ΘΕΣΗ
Δ.Κ. ΣΙΝΔΟΥ
Ο.Τ. 65Α

ΘΕΜΑ ΣΧΕΔΙΟΥ: ΤΟΠΟΓΡΑΦΙΚΟ ΔΙΑΓΡΑΜΜΑ

ΧΡΟΝΟΣ ΜΕΛΕΤΗΣ : ΙΑΝΟΥΑΡΙΟΣ 2017

ΑΡΙΘΜΟΣ
Τ.1

ΘΕΜΑ ΣΧΕΔΙΟΥ
ΤΟΠΟΓΡΑΦΙΚΟ

ΚΛΙΜΑΚΑ
1:500

Η ΣΥΝΤΑΞΑΣΑ
ΠΕΡΠΕΡΗ ΕΛΕΝΗ
ΑΓΡ. ΤΟΠΟΓΡΑΦΟΣ ΜΗΧΑΝΙΚΟΣ

ΘΕΩΡΗΣΗ ΥΠΗΡΕΣΙΑΣ
Ο ΑΝΑΠΛΗΡΩΤΗΣ ΠΡΟΪΣΤΑΜΕΝΟΣ
Δ/ΝΣΗΣ ΤΕΧΝΙΚΩΝ ΥΠΗΡΕΣΙΩΝ
ΓΕΜΕΝΕΤΖΗΣ ΑΠ.ΔΗΜΗΤΡΙΟΣ
ΑΓΡ. ΤΟΠΟΓΡΑΦΟΣ ΜΗΧΑΝΙΚΟΣ Msc
με βαθμό Α'