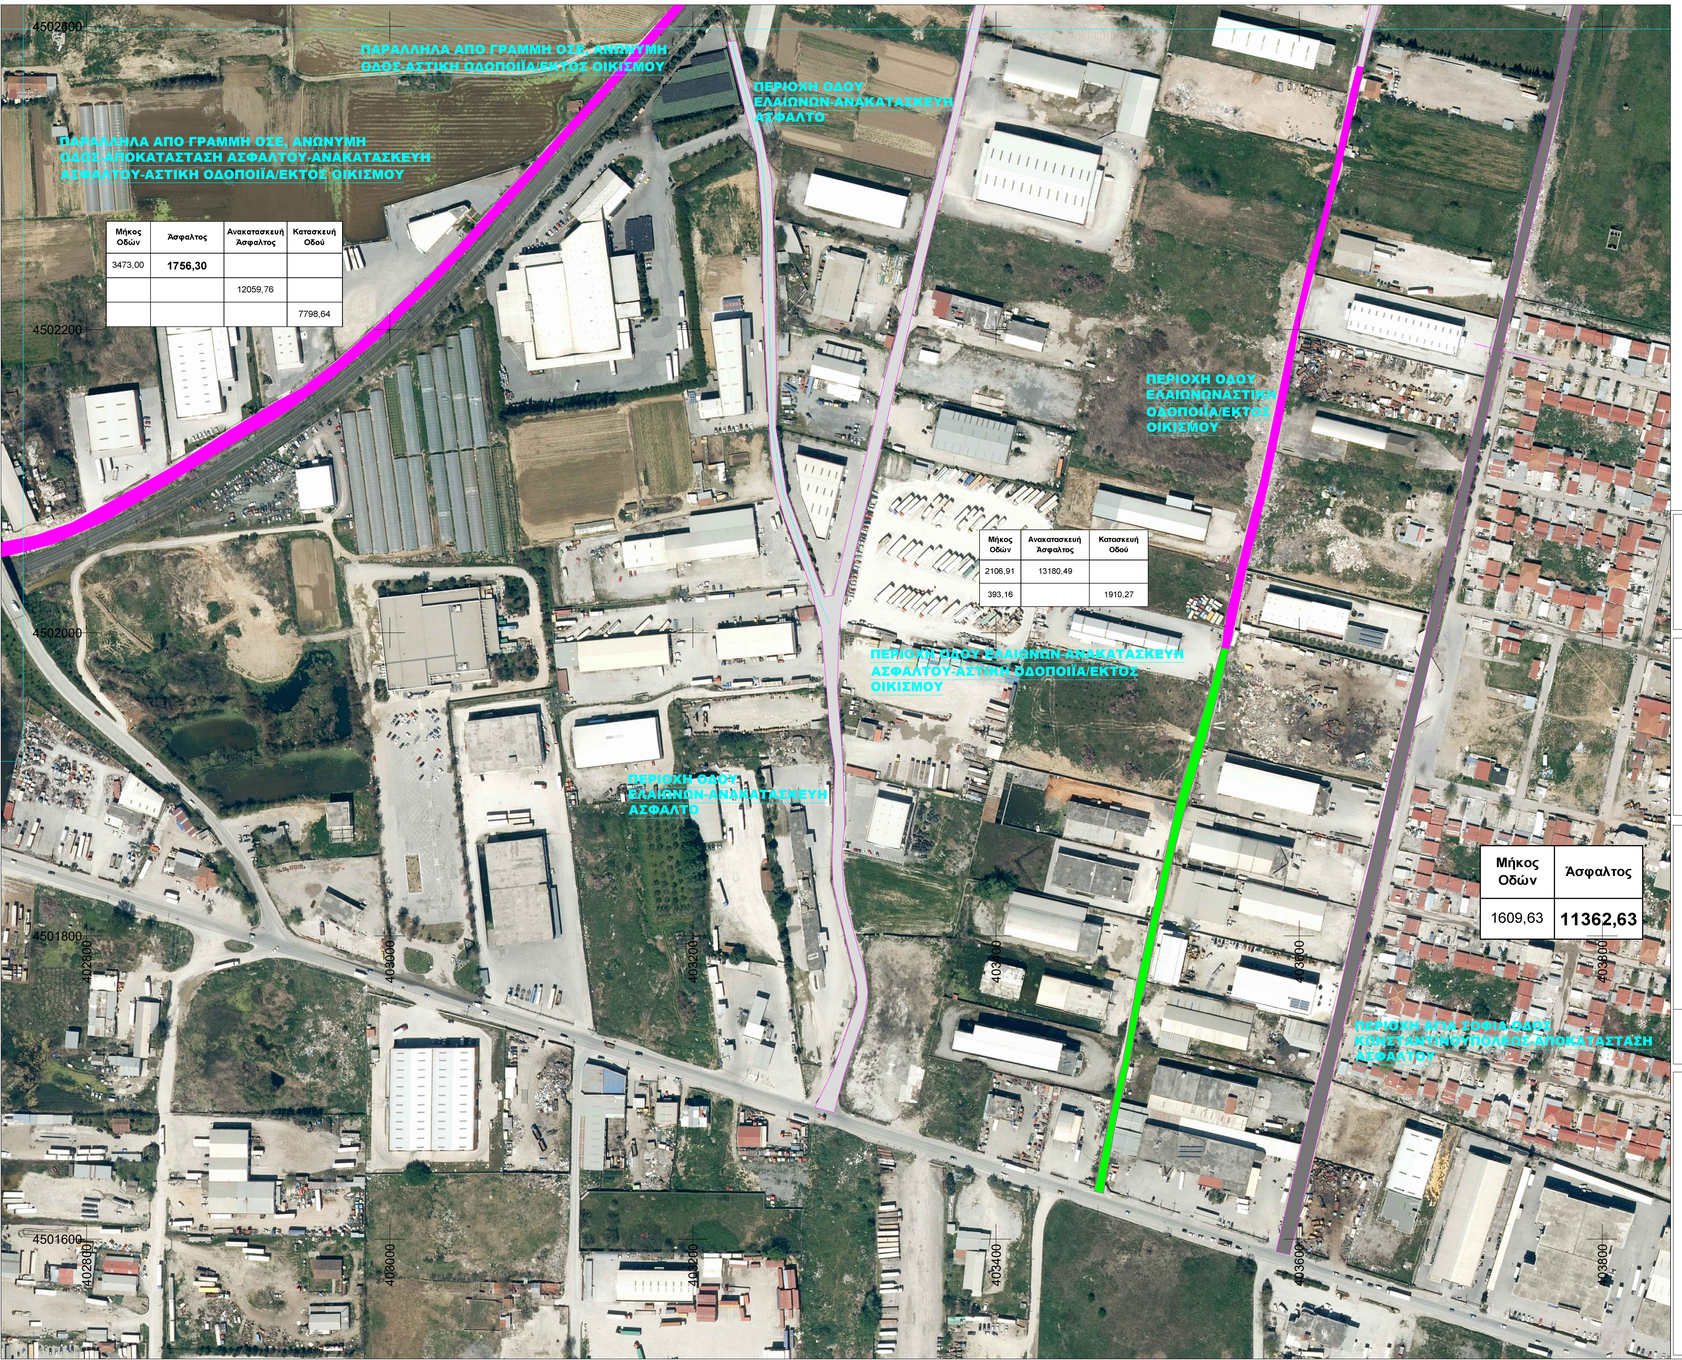

Μήκος Οδών	Άσφαλτος	Ανακατασκευή Άσφαλτος	Κατασκευή Οδού
3473,00	**1756,30**		
		12059,76	
			7798,64

Μήκος Οδών	Ανακατασκευή Άσφαλτος	Κατασκευή Οδού
2106,91	13180,49	
393,16		1910,27

Μήκος Οδών	Άσφαλτος
1609,63	**11362,63**

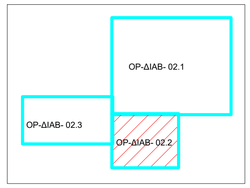

ΥΠΟΜΝΗΜΑ

- ΝΕΑ ΟΔΟΠΟΙΪΑ - ΕΚΤΟΣ ΣΧΕΔΙΟΥ
- ΑΠΟΚΑΤΑΣΤΑΣΗ ΟΔΟΥ
- ΑΝΑΚΑΤΑΣΚΕΥΗ ΟΔΟΥ

ΕΛΛΗΝΙΚΗ ΔΗΜΟΚΡΑΤΙΑ
ΠΕΡΙΦΕΡΕΙΑΚΗ ΕΝΟΤΗΤΑ ΘΕΣΣΑΛΟΝΙΚΗΣ
ΔΗΜΟΣ ΔΕΛΤΑ
ΔΙΕΥΘΥΝΣΗ ΤΕΧΝΙΚΩΝ ΥΠΗΡΕΣΙΩΝ

ΕΡΓΟ: Έργα υποδομής - Οδοποιία Δήμου Δέλτα
ΘΕΣΗ: ΟΙΚΙΣΜΟΣ ΔΙΑΒΑΤΩΝ

ΠΕΡΙΟΧΗ ΟΔΟΥ ΑΝΤΩΝΗ ΤΡΙΤΣΗ - ΠΕΡΙΟΧΗ ΑΓΙΑ ΣΟΦΙΑ/ΟΔΟΣ ΚΩΝΣΤΑΝΤΙΝΟΥΠΟΛΕΩΣ-ΑΠΟΚΑΤΑΣΤΑΣΗ ΑΣΦΑΛΤΟΥ - ΠΕΡΙΟΧΗ ΟΔΟΥ ΕΛΑΙΩΝΩΝ - ΠΕΡΙΟΧΗ ΦΥΛΑΚΕΣ/ΠΑΛΑΙΑ ΣΥΜΜΑΧΙΚΗ ΟΔΟΣ - ΠΑΡΑΛΛΗΛΑ ΑΠΟ ΓΡΑΜΜΗ ΟΣΕ, ΑΝΩΝΥΜΗ ΟΔΟΣ

ΜΕΛΕΤΗ : ΟΡΙΣΤΙΚΗ

ΘΕΜΑ ΣΧΕΔΙΟΥ :

ΟΡΙΖΟΝΤΙΟΓΡΑΦΙΑ

ΟΡ-ΔΙΑΒ- 02.2

Κλίμακα: 1:2000

ΗΜΕΡΟΜΗΝΙΑ
ΟΚΤΩΒΡΙΟΣ 2024

Σύνδος, .../11/2024
ΣΥΝΤΑΧΘΗΚΕ

ΑΝΑΠΛΗΡΩΤΡΙΑ ΠΡΟΙΣΤΑΜΕΝΗ ΤΜΗΜΑΤΟΣ ΤΕΧΝΙΚΩΝ ΥΠΗΡΕΣΙΩΝ

ΤΣΑΡΟΥΧΑ ΕΛΕΝΗ
Πολιτικός Μηχανικός

Σύνδος, .../11/2024
ΘΕΩΡΗΘΗΚΕ/ΕΓΚΡΙΘΗΚΕ

ΑΝΑΠΛΗΡΩΤΗΣ ΠΡΟΙΣΤΑΜΕΝΟΣ ΔΙΕΥΘΥΝΣΗΣ ΤΕΧΝΙΚΩΝ ΥΠΗΡΕΣΙΩΝ

ΓΕΜΕΝΕΤΖΗΣ ΔΗΜΗΤΡΙΟΣ
Αγρ. Τοπογράφος Μηχανικός