


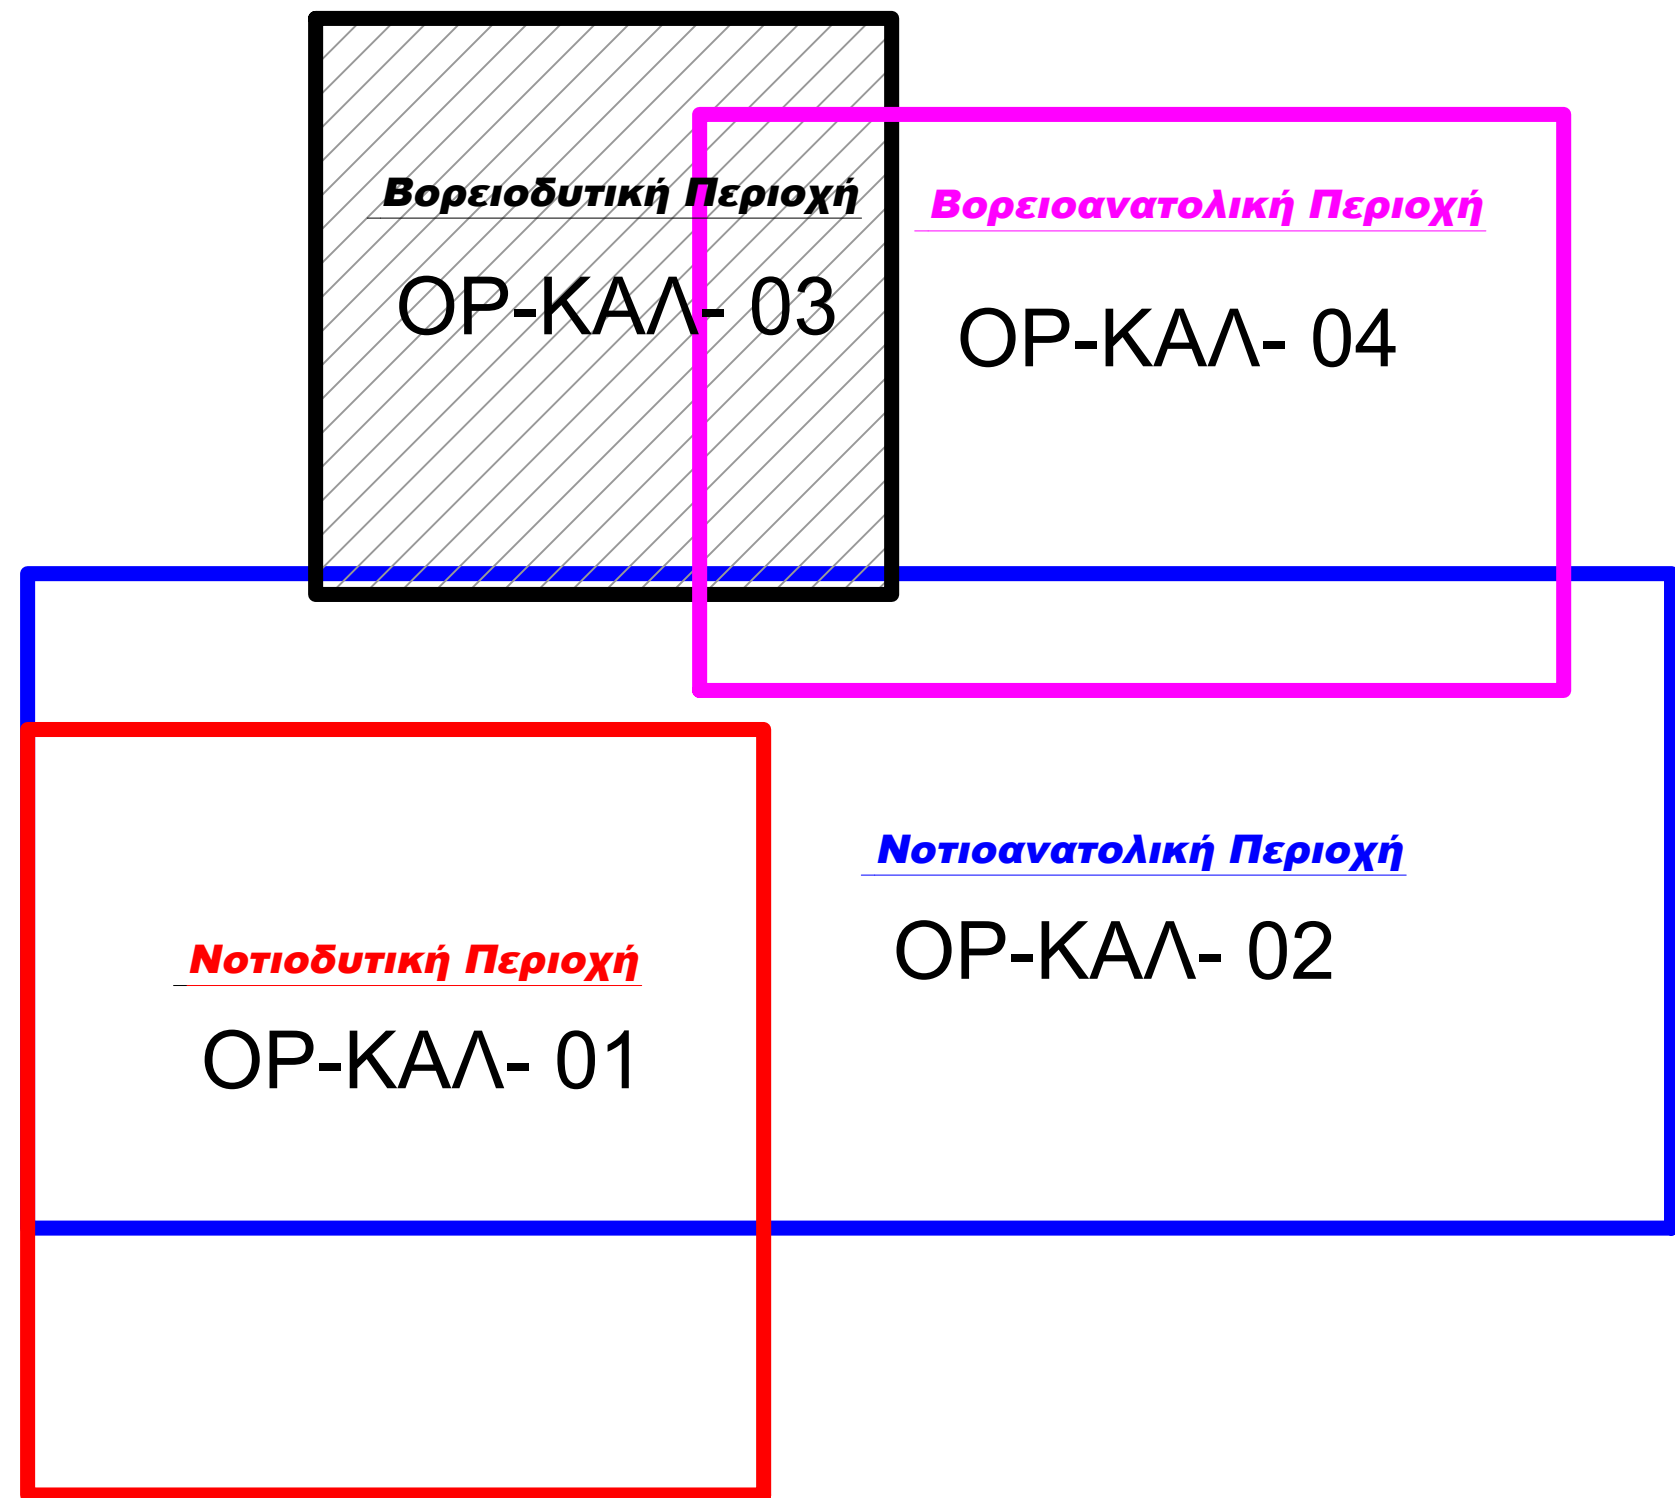

| ΥΠΟΜΝΗΜΑ    |                             |
|-------------|-----------------------------|
| <div></div> | ΝΕΑ ΟΔΟΠΟΪΑ - ΕΚΤΟΣ ΣΧΕΔΙΟΥ |
| <div></div> | ΑΠΟΚΑΤΑΣΤΑΣΗ ΟΔΟΥ           |
| <div></div> | ΑΝΑΚΑΤΑΣΚΕΥΗ ΟΔΟΥ           |

ΕΛΛΗΝΙΚΗ ΔΗΜΟΚΡΑΤΙΑ  
ΠΕΡΙΦΕΡΕΙΑΚΗ ΕΝΟΤΗΤΑ ΘΕΣΣΑΛΟΝΙΚΗΣ  
ΔΗΜΟΣ ΔΕΛΤΑ  
ΔΙΕΥΘΥΝΣΗ ΤΕΧΝΙΚΩΝ ΥΠΗΡΕΣΙΩΝ

ΕΡΓΟ: Έργα υποδομής - Οδοποιία Δήμου Δέλτα  
ΘΕΣΗ: ΟΙΚΙΣΜΟΣ ΚΑΛΟΧΩΡΙΟΥ -  
*Βορειοδυτική Περιοχή*

2ο ΤΜΗΜΑ ΟΔΟΥ ΙΩΝΙΑΣ - 3ο ΤΜΗΜΑ ΟΔΟΥ ΚΟΡΥΤΣΑΣ - ΟΔΟΣ ΝΙΚΟΛΑΟΥ ΠΛΑΣΤΗΡΑ (ΜΕΛΙΣΣΑΣ)

ΜΕΛΕΤΗ : ΟΡΙΣΤΙΚΗ

ΘΕΜΑ ΣΧΕΔΙΟΥ :  
**ΟΡΙΖΟΝΤΙΟΓΡΑΦΙΑ**

Κλίμακα: 1:2000

ΗΜΕΡΟΜΗΝΙΑ  
ΟΚΤΩΒΡΙΟΣ 2024

ΟΡ-ΚΑΛ- 03

Σύνδος, .../11/2024  
ΣΥΝΤΑΧΘΗΚΕ

ΑΝΑΠΛΗΡΩΤΡΙΑ ΠΡΟΙΣΤΑΜΕΝΗ ΤΜΗΜΑΤΟΣ  
ΤΕΧΝΙΚΩΝ ΥΠΗΡΕΣΙΩΝ

ΤΣΑΡΟΥΧΑ ΕΛΕΝΗ  
Πολιτικός Μηχανικός

Σύνδος, .../11/2024  
ΘΕΩΡΗΘΗΚΕ/ΕΓΚΡΙΘΗΚΕ

ΑΝΑΠΛΗΡΩΤΗΣ ΠΡΟΙΣΤΑΜΕΝΟΣ ΔΙΕΥΘΥΝΣΗΣ  
ΤΕΧΝΙΚΩΝ ΥΠΗΡΕΣΙΩΝ

ΓΕΜΕΝΕΤΖΗΣ ΔΗΜΗΤΡΙΟΣ  
Αγρ. Τοπογράφος Μηχανικός