


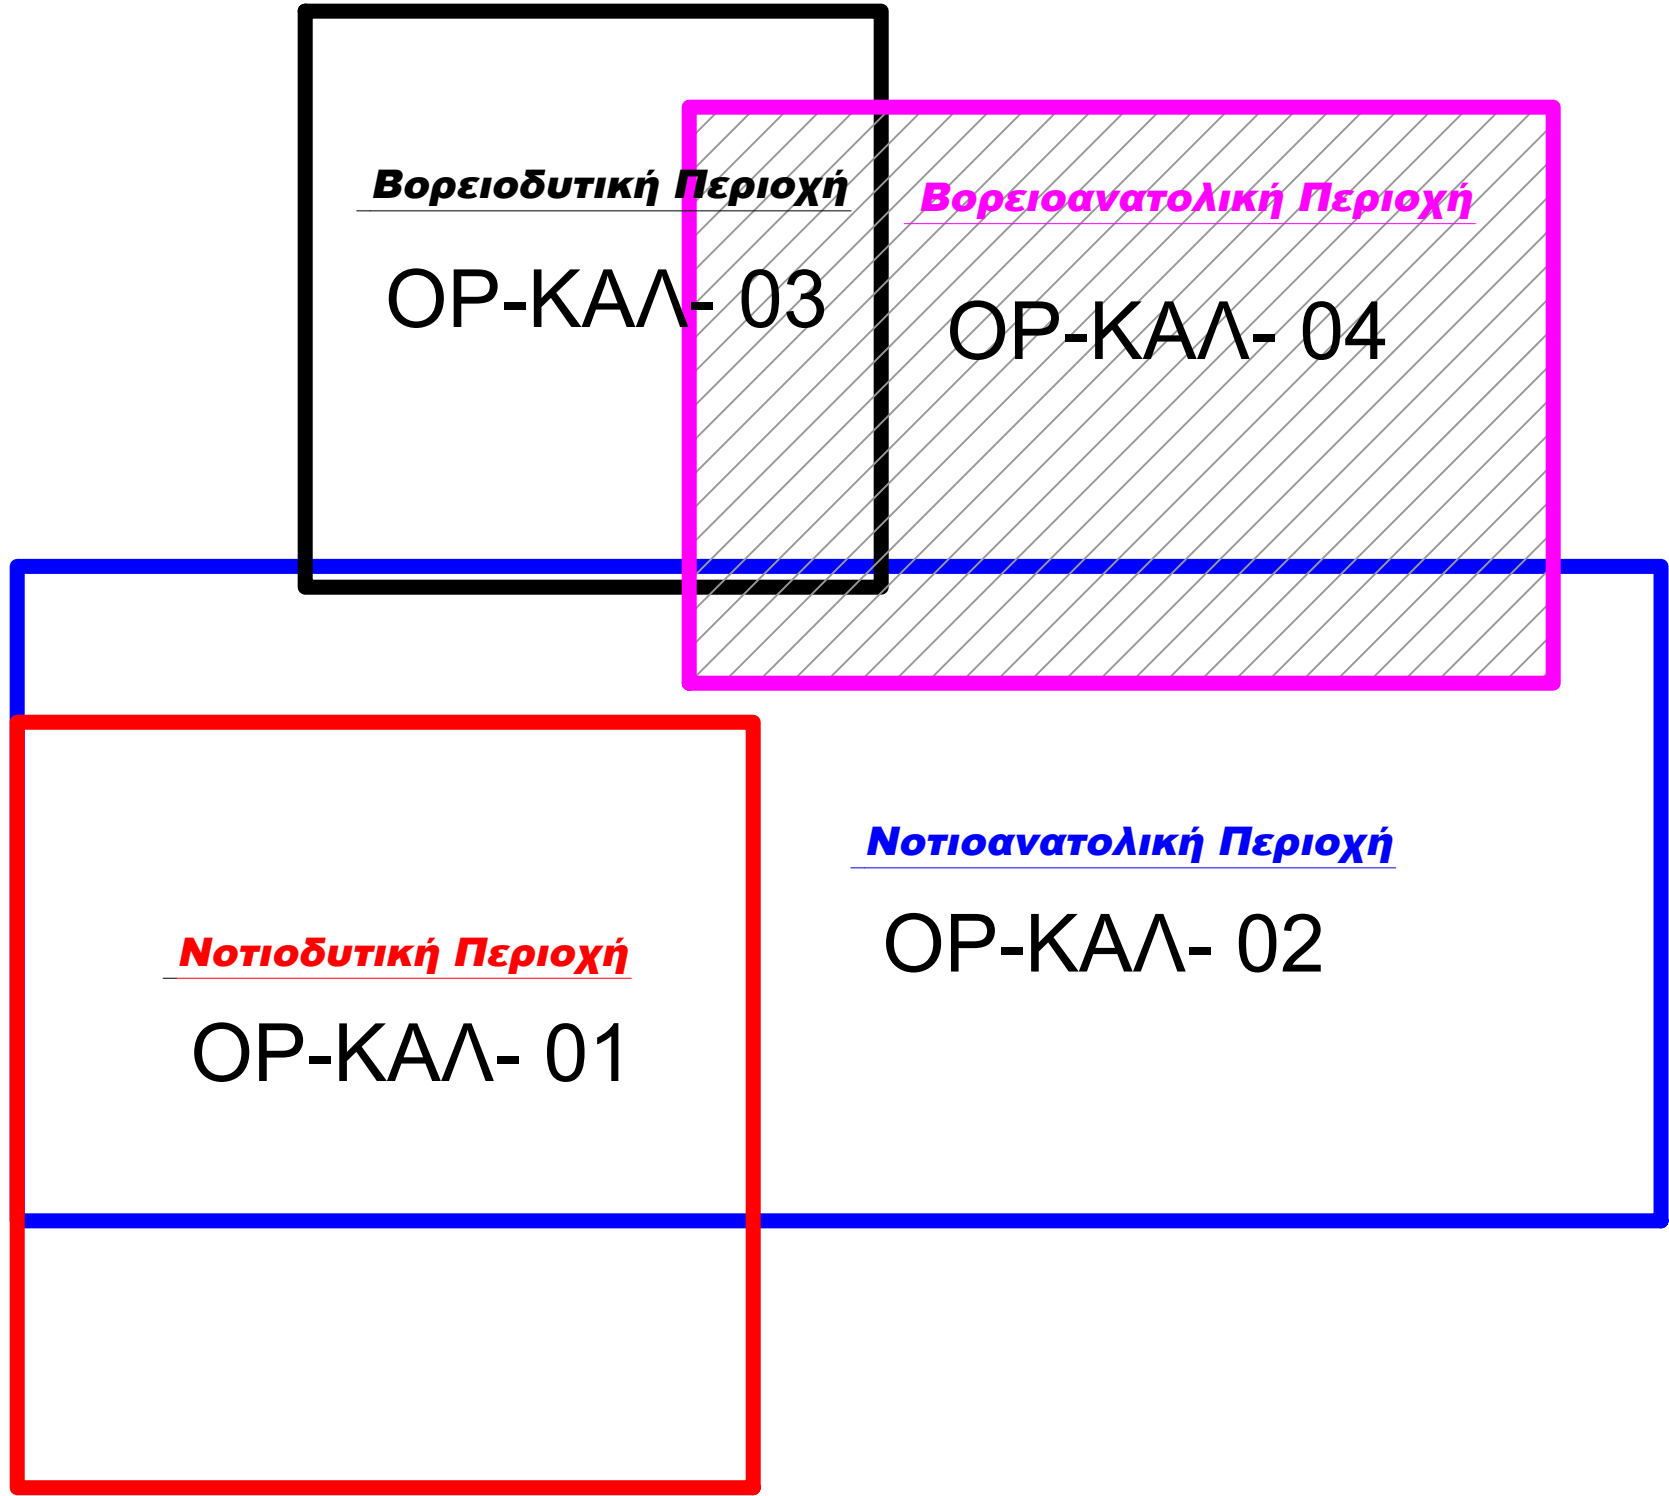

ΥΠΟΜΝΗΜΑ

- NEA ΟΔΟΠΟΪΑ - ΕΚΤΟΣ ΣΧΕΔΙΟΥ
- ΑΠΟΚΑΤΑΣΤΑΣΗ ΟΔΟΥ
- ΑΝΑΚΑΤΑΣΚΕΥΗ ΟΔΟΥ

ΕΛΛΗΝΙΚΗ ΔΗΜΟΚΡΑΤΙΑ
ΠΕΡΙΦΕΡΕΙΑΚΗ ΕΝΟΤΗΤΑ ΘΕΣΣΑΛΟΝΙΚΗΣ
ΔΗΜΟΣ ΔΕΛΤΑ
ΔΙΕΥΘΥΝΣΗ ΤΕΧΝΙΚΩΝ ΥΠΗΡΕΣΙΩΝ

ΕΡΓΟ: Έργα υποδομής - Οδοποιία Δήμου Δέλτα
ΘΕΣΗ: ΟΙΚΙΣΜΟΣ ΚΑΛΟΧΩΡΙΟΥ -
Βορειοανατολική Περιοχή

2ο ΤΜΗΜΑ ΟΔΟΥ ΝΑΥΑΡΙΝΟΥ - ΟΔΟΣ ΚΑΝΑΡΗ - ΟΔΟΣ
ΚΩΝΣΤΑΝΤΙΝΟΥΠΟΛΕΩΣ - ΟΔΟΣ ΚΑΡΑΒΑΓΓΕΛΗ - ΟΔΟΣ
ΣΤΑΔΙΟΥ - 2ο ΤΜΗΜΑ ΟΔΟΥ ΑΙΣΩΠΟΥ

ΜΕΛΕΤΗ : ΟΡΙΣΤΙΚΗ

ΘΕΜΑ ΣΧΕΔΙΟΥ :

ΟΡΙΖΟΝΤΙΟΓΡΑΦΙΑ

OP-KAL- 04

Κλίμακα: 1:2000

ΗΜΕΡΟΜΗΝΙΑ
ΟΚΤΩΒΡΙΟΣ 2024

Σύνδος, .../11/2024
ΣΥΝΤΑΧΘΗΚΕ
ΑΝΑΠΛΗΡΩΤΗΣ ΠΡΟΙΣΤΑΜΕΝΗ ΤΜΗΜΑΤΟΣ
ΤΕΧΝΙΚΩΝ ΥΠΗΡΕΣΙΩΝ

Σύνδος, .../11/2024
ΘΕΩΡΗΘΗΚΕ/ΕΓΚΡΙΘΗΚΕ
ΑΝΑΠΛΗΡΩΤΗΣ ΠΡΟΙΣΤΑΜΕΝΟΣ ΔΙΕΥΘΥΝΣΗΣ
ΤΕΧΝΙΚΩΝ ΥΠΗΡΕΣΙΩΝ

ΤΣΑΡΟΥΧΑ ΕΛΕΝΗ
Πολιτικός Μηχανικός

ΓΕΜΕΝΕΤΖΗΣ ΔΗΜΗΤΡΙΟΣ
Αγρ. Τοπογράφος Μηχανικός