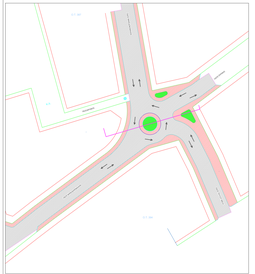

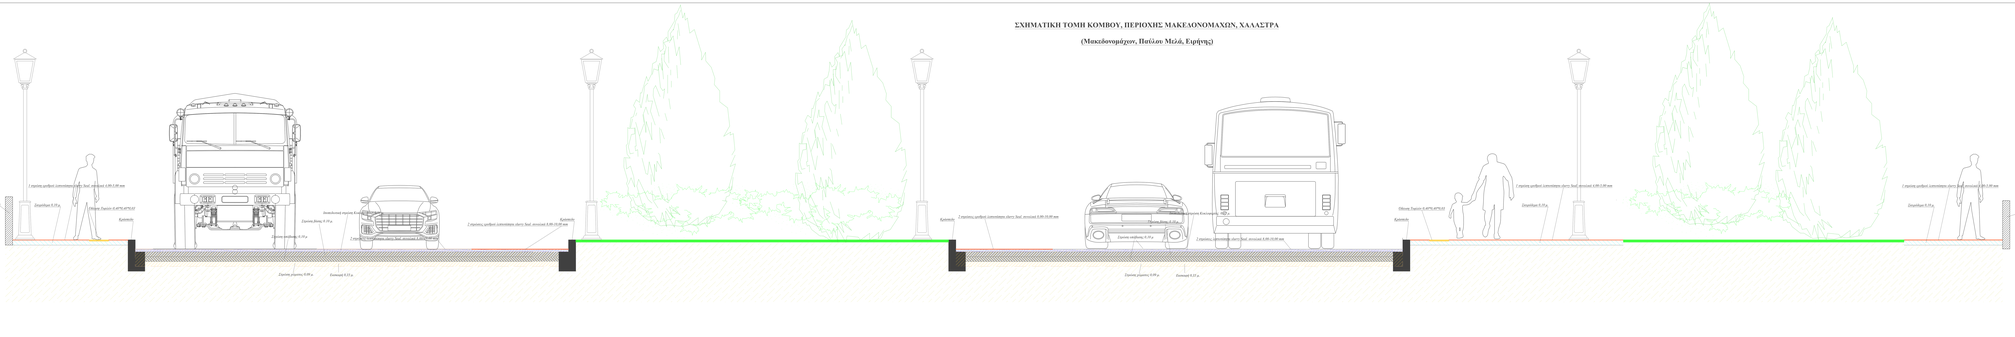

ΕΛΛΗΝΙΚΗ ΔΗΜΟΚΡΑΤΙΑ
ΠΕΡΙΦΕΡΕΙΑΚΗ ΕΝΟΤΗΤΑ ΘΕΣΣΑΛΟΝΙΚΗΣ
ΔΗΜΟΣ ΔΕΛΤΑ
ΔΙΕΥΘΥΝΣΗ ΤΕΧΝΙΚΩΝ ΥΠΗΡΕΣΙΩΝ

ΕΡΓΟ: Έργα υποδομής - Οδοποιία Δήμου Δέλτα

ΜΕΛΕΤΗ : ΟΡΙΣΤΙΚΗ

ΘΕΜΑ ΣΧΕΔΙΟΥ :
ΣΧΗΜΑΤΙΚΗ ΤΟΜΗ ΚΟΜΒΟΥ, ΠΕΡΙΟΧΗΣ ΜΑΚΕΔΟΝΟΜΑΧΩΝ, ΧΑΛΑΣΤΡΑ
(Μακεδονομάχων, Πεύλου Μελά, Ευρίπης)

Κλίμακα: 1:20

ΗΜΕΡΟΜΗΝΙΑ
ΟΚΤΩΒΡΙΟΣ 2024

Σ.Τ. 04

Δέλτα, 11.2024
ΣΥΝΤΑΞΑΝΤΕΣ
ΑΝΑΠΛΗΡΩΤΗΣ ΠΡΟΪΣΤΑΜΕΝΗΣ ΤΜΗΜΑΤΟΣ ΤΕΧΝΙΚΩΝ ΥΠΗΡΕΣΙΩΝ

Δέλτα, 11.2024
ΘΕΩΡΗΘΗΚΕ ΕΤΣΙ ΚΡΙΘΗΚΕ
ΑΝΑΠΛΗΡΩΤΗΣ ΠΡΟΪΣΤΑΜΕΝΟΣ ΔΙΕΥΘΥΝΣΗΣ ΤΕΧΝΙΚΩΝ ΥΠΗΡΕΣΙΩΝ

ΤΖΑΡΟΥΧΑ ΕΛΕΝΗ
Πολιτικός Μηχανικός

ΓΕΜΕΛΑΚΗΣ ΔΗΜΗΤΡΙΟΣ
Αρχ. Τοπογράφος Μηχανικός