


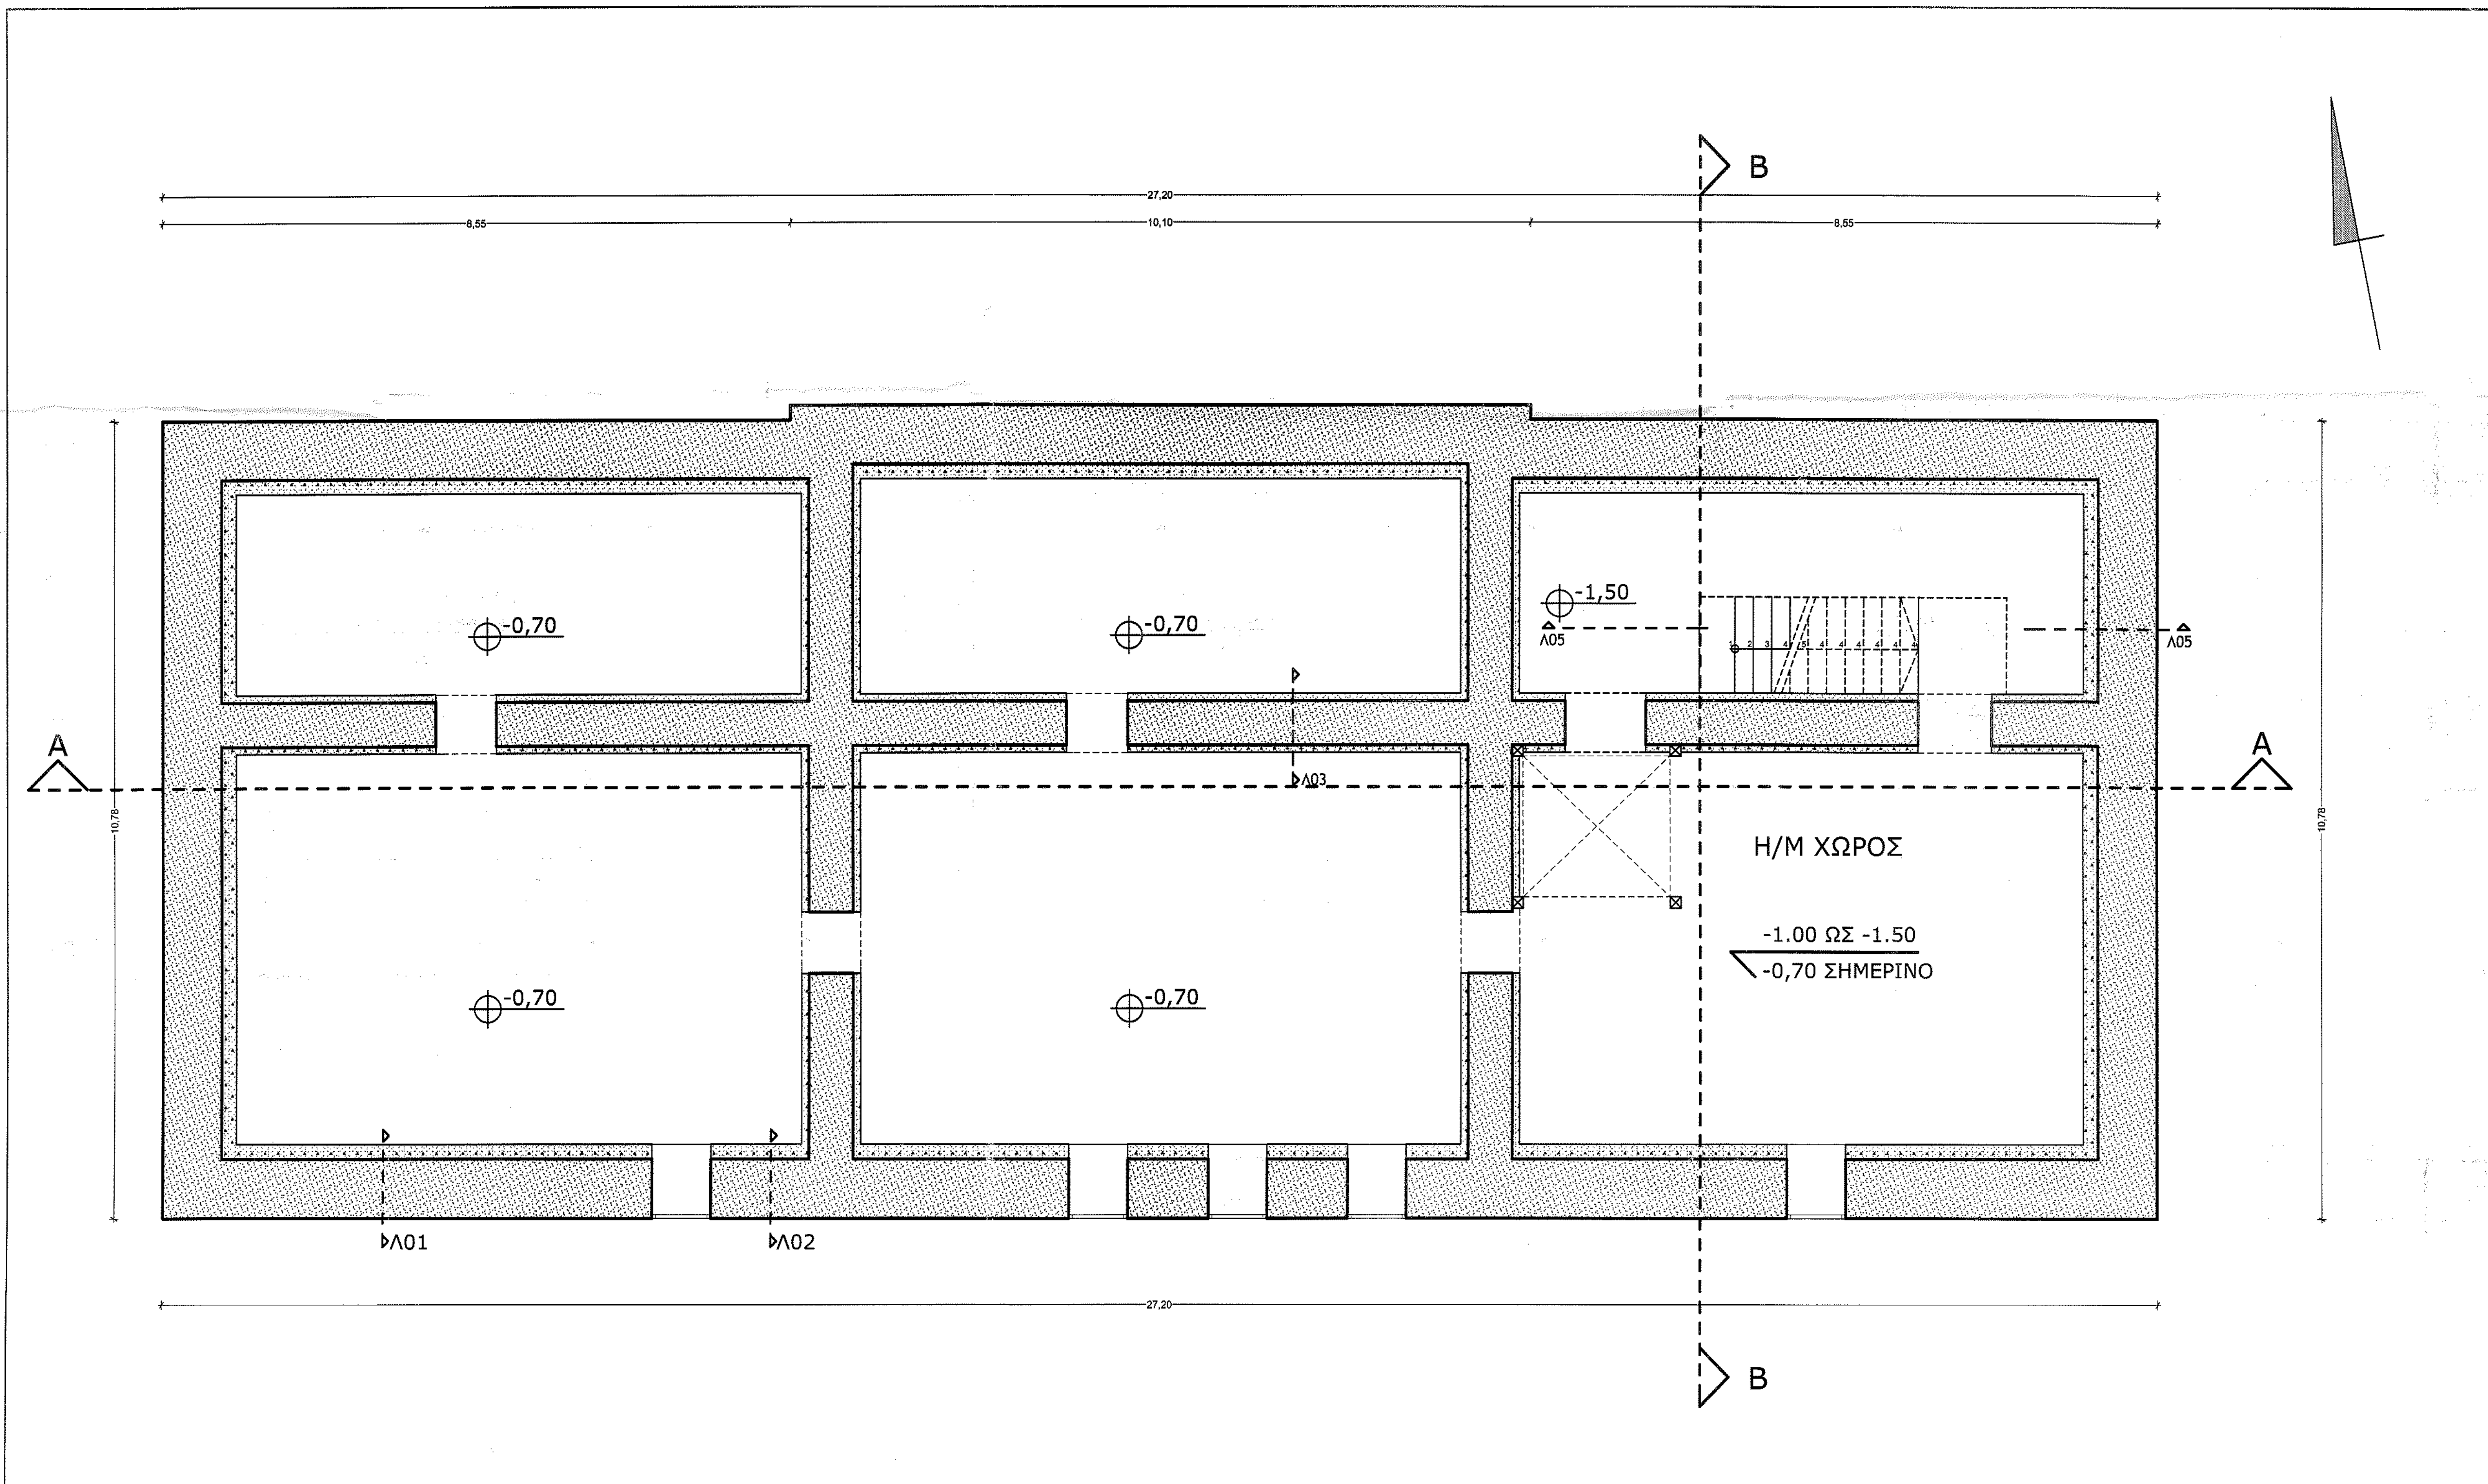

|   |                                              |
|---|----------------------------------------------|
| ΕΡΓΟΔΟΤΗΣ : ΕΛΛΗΝΙΚΗ ΔΗΜΟΚΡΑΤΙΑ<br>ΝΟΜΟΣ ΘΕΣΣΑΛΟΝΙΚΗΣ<br>ΔΗΜΟΣ ΔΕΛΤΑ   |                                              |
| ΕΡΓΟ : "ΑΝΑΚΑΤΑΣΚΕΥΗ - ΑΝΑΠΛΑΙΩΣΗ ΠΑΡΑΔΟΣΙΑΚΟΥ<br>ΔΗΜΟΤΙΚΟΥ ΣΧΟΛΕΙΟΥ ΣΙΝΔΟΥ" ΚΑΙ ΜΕΤΑΤΡΟΠΗ ΤΟΥ ΣΕ ΝΕΟ<br>ΔΗΜΑΡΧΙΑΚΟ ΜΕΓΑΡΟ ΔΕΛΤΑ»                                           |                                              |
| ΘΕΣΗ : Ο.Τ. 65Α ΔΗΜΟΤΙΚΗ ΚΟΙΝΟΤΗΤΑ ΣΙΝΔΟΥ<br>ΔΗΜΟΣ ΔΕΛΤΑ   |                                              |
| ΘΕΜΑ ΣΧΕΔΙΟΥ : ΚΑΤΟΦΗ ΥΠΟΓΕΙΟΥ   |                                              |
| ΦΑΣΗ ΜΕΛΕΤΗΣ :   | ΜΕΛΕΤΗ ΕΦΑΡΜΟΓΗΣ 4100/12                     |
| ΚΑΤΗΓΟΡΙΑ ΜΕΛΕΤΗΣ :   | ΑΡΧΙΤΕΚΤΟΝΙΚΗ                                |
| ΧΡΟΝΟΣ ΜΕΛΕΤΗΣ :   | ΜΑΪΟΣ 2016                                   |
| ΚΛΙΜΑΚΑ :   | 1:50                                         |
| ΚΩΔΙΚΟΣ ΕΡΓΟΥ :   |                                              |
| ΕΚΠΟΝΗΣΗ ΑΡΧΙΤΕΚΤΟΝΙΚΗΣ ΜΕΛΕΤΗΣ :   |                                              |
| ΡΕΓΚΑ ΔΗΜ. ΔΙΑΜΑΝΤΩ   |                                              |
| ΡΕΓΚΑ ΔΗΜ. ΔΙΑΜΑΝΤΩ<br>ΑΡΧΙΤΕΚΤΟΝΙΚΟ ΜΗΧΑΝΙΚΟ<br>ΑΡ. ΜΗΤΡΩΟΥ 110731<br>ΥΠΟΥΡΓΕΙΟ ΠΑΙΔΕΙΑΣ<br>ΤΗΛ. 23840 25244, 6947232687<br>Φ.Μ. 133541452 - Δ.Ο.Υ. : ΔΑΓΚΑ.               |                                              |
| ΔΙΠΛ. ΑΡΧΙΤΕΚΤΩΝ ΜΗΧΑΝΙΚΟΣ Μ.Σ.Σ.Φ.Μ. 133541452 - Δ.Ο.Υ. : ΔΑΓΚΑ.   |                                              |
| ΕΓΚΡΙΘΗΚΕ :   | ΘΕΩΡΗΣΗΚΕ :                                  |
| Το παρόν συνοδεύει<br>το με αριθ. ...35866/228-12-16<br>έγκριση της Υπηρεσίας Νεοτεχνικών Μετρήσεων<br>και Τεχνικών Εργων Κεντρικής Μακεδονίας.<br>Η Υπηρεσία της Υπηρεσίας | Η Αν. Πρωτ. Δ.Τ.Υ.<br>[Signature]<br>[Stamp] |