


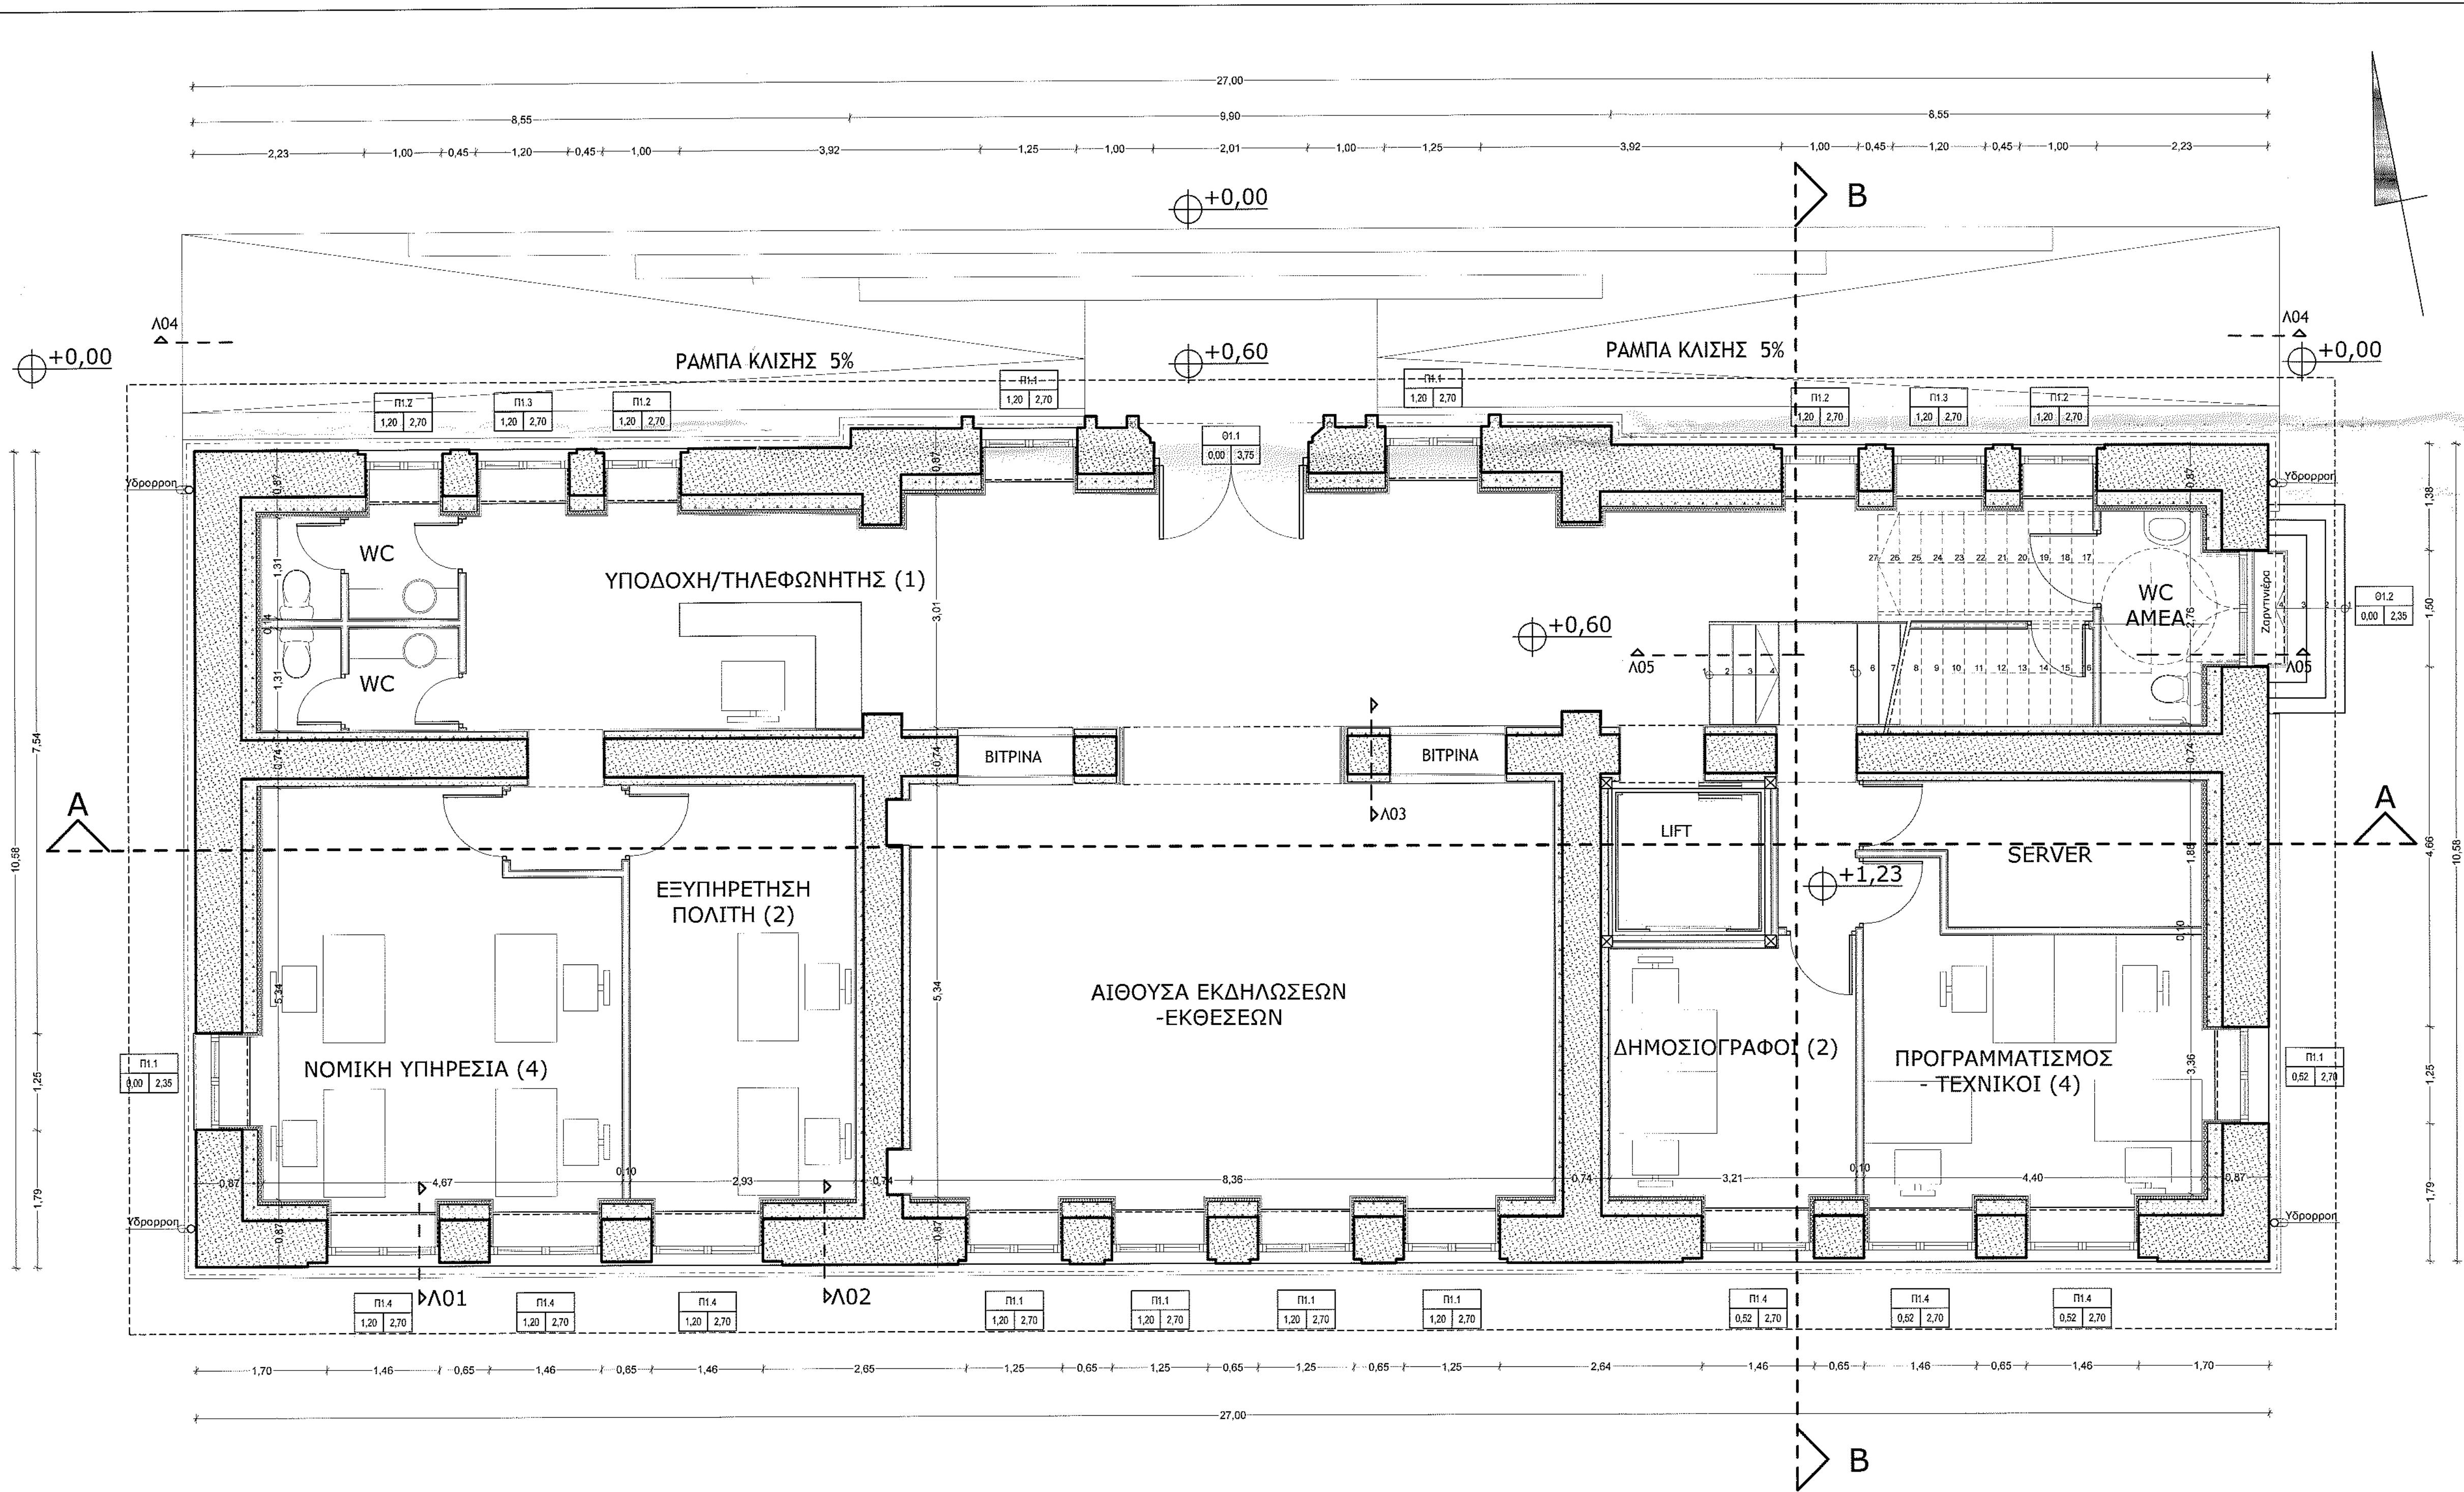

- ΦΕΡΟΥΣΑ ΟΠΤΟΠΛΗΘΟΔΟΜΗ
- ΣΤΑΤΙΚΗ ΕΝΙΣΧΥΣΗ
- ΘΕΡΜΟΜΟΝΩΣΗ

ΕΡΓΟΔΟΤΗΣ :	ΕΛΛΗΝΙΚΗ ΔΗΜΟΚΡΑΤΙΑ ΝΟΜΟΣ ΘΕΣΣΑΛΟΝΙΚΗΣ ΔΗΜΟΣ ΔΕΛΤΑ
ΕΡΓΟ :	«ΑΝΑΚΑΤΑΣΚΕΥΗ - ΑΝΑΠΑΛΑΙΩΣΗ ΠΑΡΑΔΟΣΙΑΚΟΥ ΔΗΜΟΤΙΚΟΥ ΣΧΟΛΕΙΟΥ ΣΙΝΔΟΥ» ΚΑΙ ΜΕΤΑΤΡΟΠΗ ΤΟΥ ΣΕ ΝΕΟ ΔΗΜΑΡΧΙΑΚΟ ΜΕΓΑΡΟ ΔΗΜΟΥ ΔΕΛΤΑ»
ΘΕΣΗ :	Ο.Τ. 65Α ΔΗΜΟΤΙΚΗ ΚΟΙΝΟΤΗΤΑ ΣΙΝΔΟΥ ΔΗΜΟΣ ΔΕΛΤΑ
ΘΕΜΑ ΣΧΕΔΙΟΥ :	ΚΑΤΟΨΗ ΙΣΟΓΕΙΟΥ
ΦΑΣΗ ΜΕΛΕΤΗΣ :	ΜΕΛΕΤΗ ΕΦΑΡΜΟΓΗΣ
ΚΑΤΗΓΟΡΙΑ ΜΕΛΕΤΗΣ :	ΑΡΧΙΤΕΚΤΟΝΙΚΗ
ΧΡΟΝΟΣ ΜΕΛΕΤΗΣ :	ΜΑΪΟΣ 2016
ΚΛΙΜΑΚΑ :	1:50
ΚΩΔΙΚΟΣ ΕΡΓΟΥ :	

ΕΚΠΟΙΗΣΗ ΑΡΧΙΤΕΚΤΟΝΙΚΗΣ ΜΕΛΕΤΗΣ :

ΡΕΓΚΑ ΔΗΜ. ΔΙΑΜΑΝΤΩ

ΔΙΠΛ. ΑΡΧΙΤΕΚΤΩΝ ΜΗΧΑΝΙΚΟΣ M.Sc.

ΡΕΓΚΑ ΔΗΜ. ΔΙΑΜΑΝΤΩ
ΑΡΧΙΤΕΚΤΩΝ ΜΗΧΑΝΙΚΟΣ
ΑΡ. ΠΡΩΤΟΚΟΛΛΟΥ 110731
ΧΡΥΣΑ ΠΟΛΙΣΤΕΥΣΗ
ΤΗΛ. 2394065534, 6947323687
Α.Φ.Μ.: 133541402 - Δ.Ο.Υ.: ΛΑΓΚΑΔΑ

ΕΓΚΡΙΘΗΚΕ :

Το παρόν συνοδεύει
Το με αριθ. ...3.5.8.6.1.2.8-1.2-16
έγγραφο της Υπηρεσίας Νεοτέρων Μητρώων
και Τεχνικών Έργων Κεντρικής Μακεδονίας.
Η Προϊσταμένη της Υπηρεσίας

Σοφία Χριστοφορίδου
Μετ. Αρχιτέκτων Μηχανικός

ΘΕΩΡΗΘΗΚΕ :

Η Αν. Γραφ. Δ.Τ.Υ.
Δήμου Δέλτα

ΚΥΡΩΝΟΥ ΑΝΑΣΤΑΣΙΑ
ΠΕ ΠΟΛΙΤΙΚΟΣ ΜΗΧΑΝΙΚΟΣ
Δήμου Δέλτα