


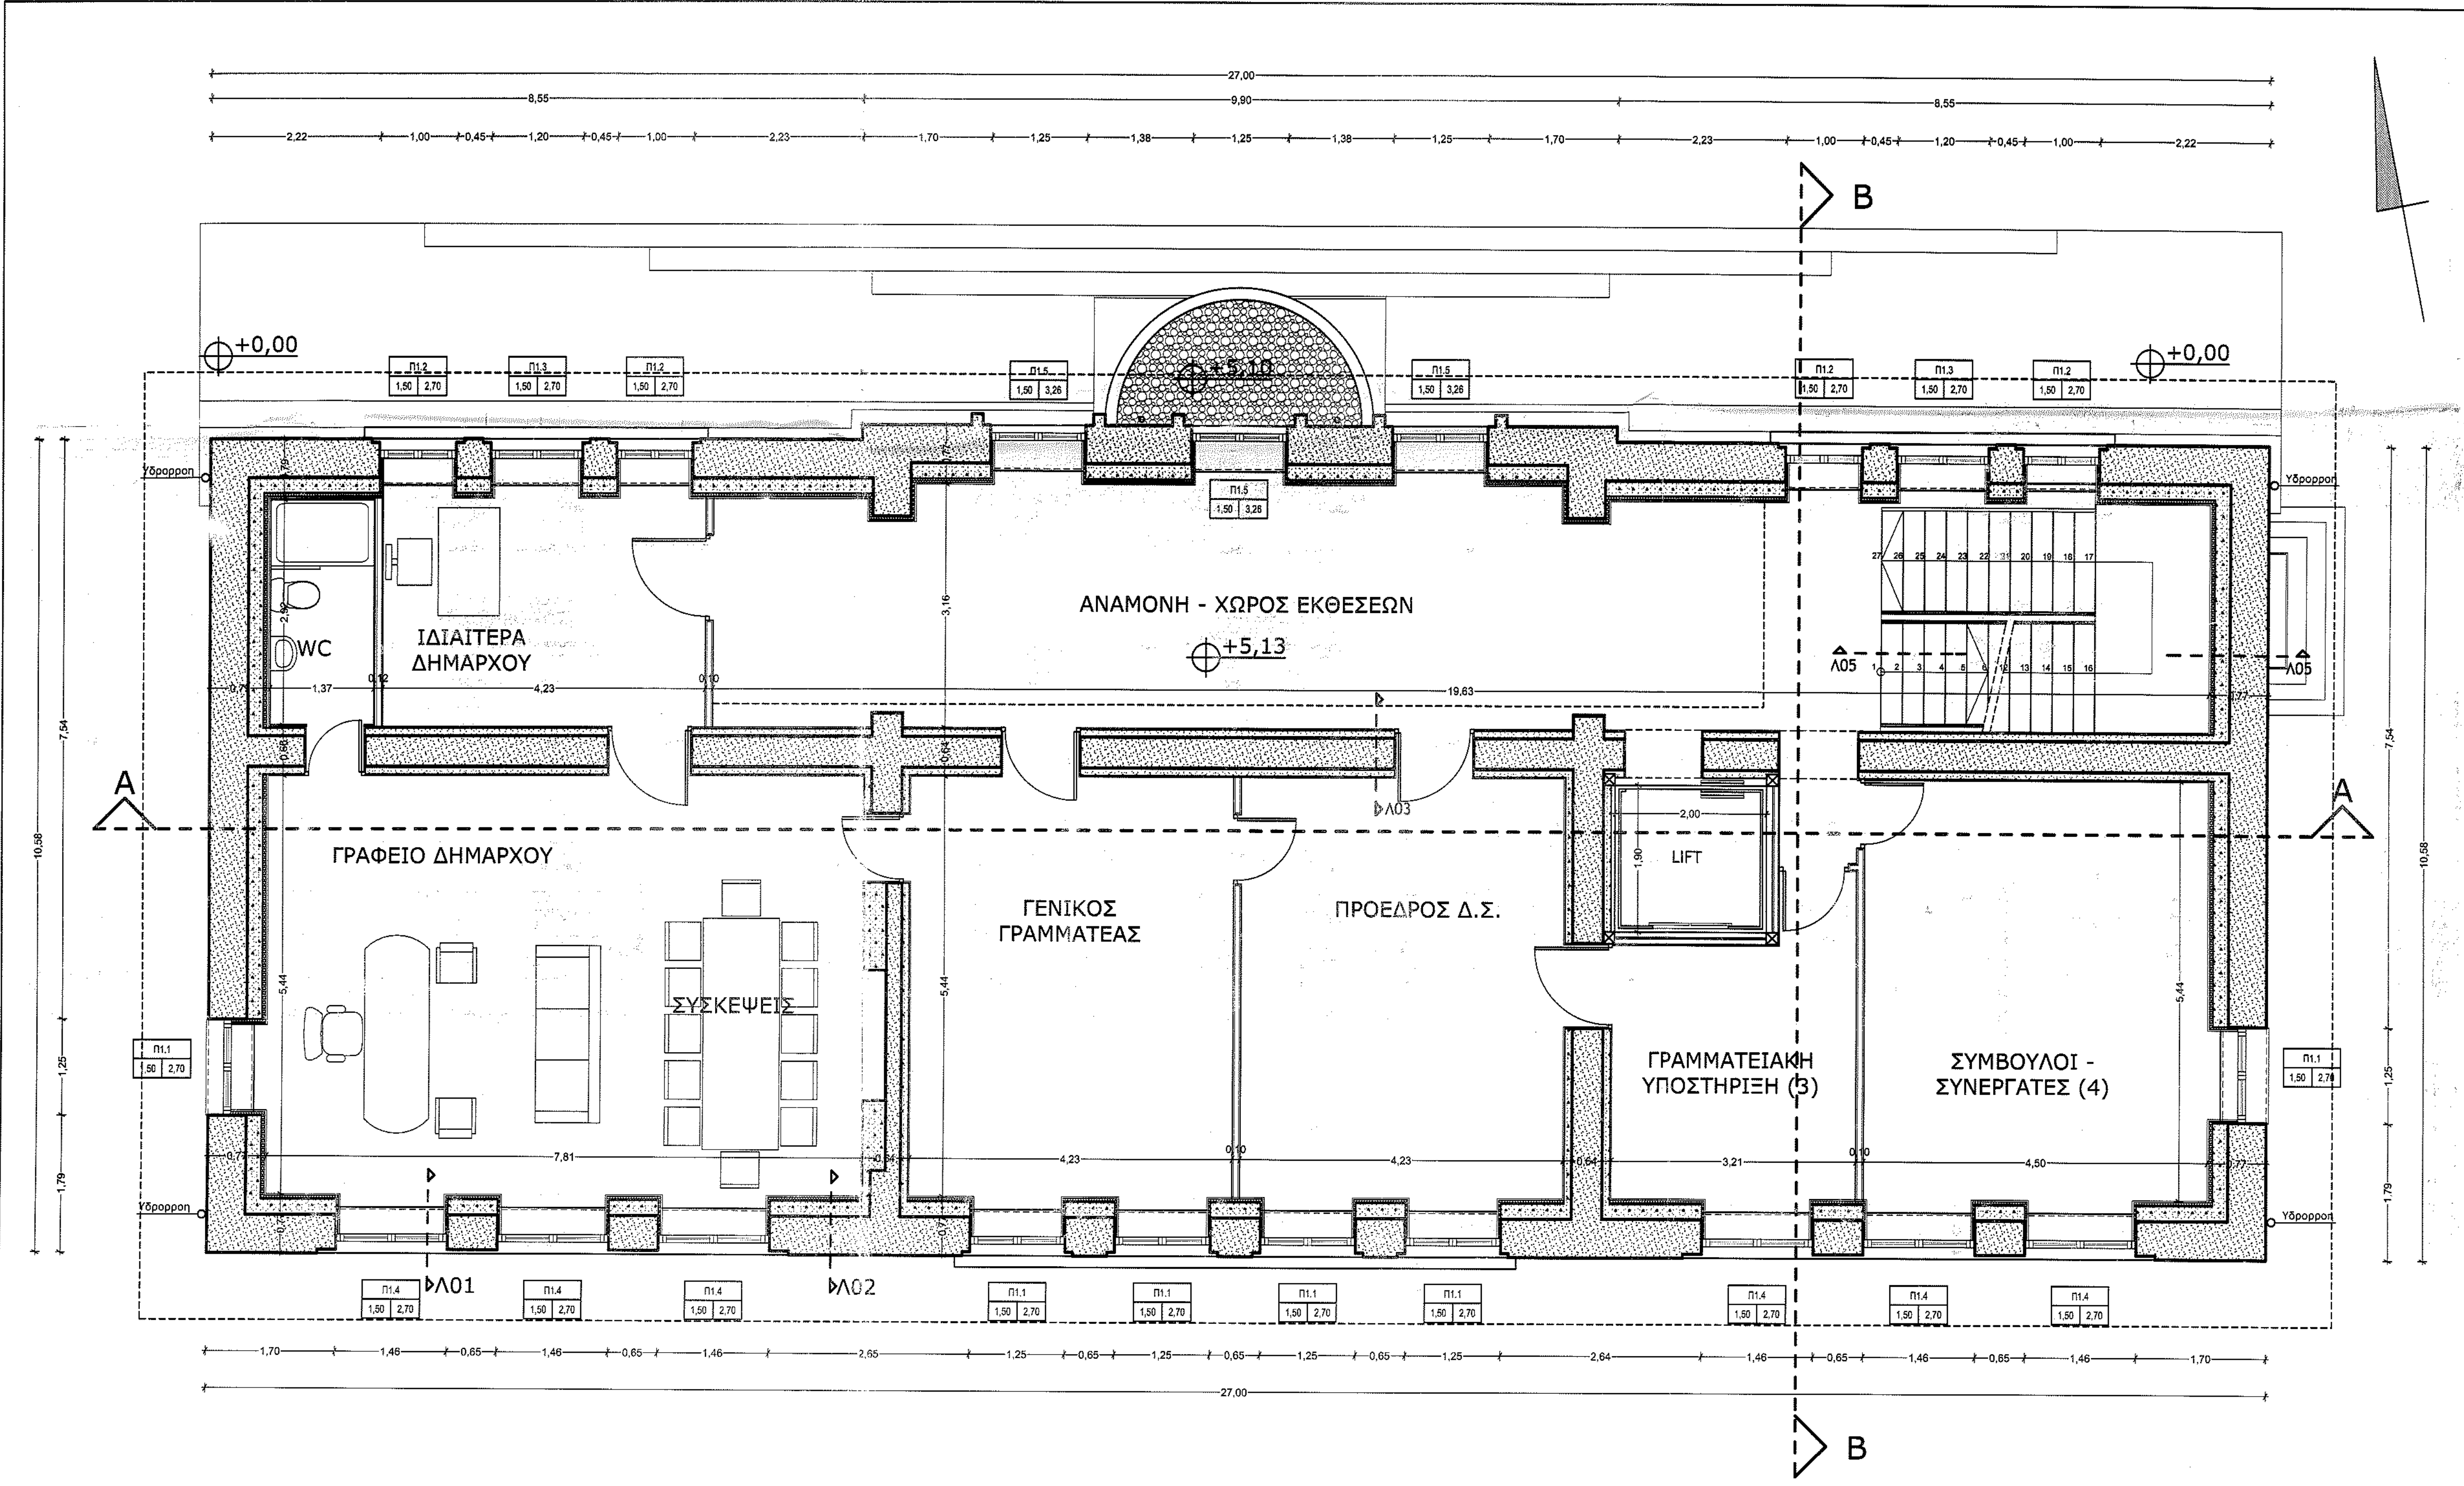

- ΦΕΡΟΥΣΑ ΟΠΤΟΛΙΝΘΟΔΟΜΗ
- ΣΤΑΤΙΚΗ ΕΝΙΣΧΥΣΗ
- ΘΕΡΜΟΜΟΝΩΣΗ

ΕΡΓΟΔΟΤΗΣ:	ΕΛΛΗΝΙΚΗ ΔΗΜΟΚΡΑΤΙΑ ΝΟΜΟΣ ΘΕΣΣΑΛΟΝΙΚΗΣ ΔΗΜΟΣ ΔΕΛΤΑ
ΕΡΓΟ:	"ΑΝΑΚΑΤΑΣΚΕΥΗ - ΑΝΑΠΑΛΙΔΩΣΗ ΠΑΡΑΔΟΣΙΑΚΟΥ ΔΗΜΟΤΙΚΟΥ ΣΧΟΛΕΙΟΥ ΣΙΝΔΟΥ" ΚΑΙ ΜΕΤΑΤΡΟΠΗ ΤΟΥ ΣΕ ΝΕΟ ΔΗΜΑΡΧΙΑΚΟ ΜΕΓΑΡΟ ΔΗΜΟΥ ΔΕΛΤΑ
ΘΕΣΗ:	Ο.Τ. 65Α ΔΗΜΟΤΙΚΗ ΚΟΙΝΟΤΗΤΑ ΣΙΝΔΟΥ ΔΗΜΟΣ ΔΕΛΤΑ
ΘΕΜΑ ΣΧΕΔΙΟΥ:	ΚΑΤΟΨΗ ΟΡΟΦΟΥ
ΦΑΣΗ ΜΕΛΕΤΗΣ:	ΜΕΛΕΤΗ ΕΦΑΡΜΟΓΗΣ
ΚΑΤΗΓΟΡΙΑ ΜΕΛΕΤΗΣ:	ΑΡΧΙΤΕΚΤΟΝΙΚΗ
ΧΡΟΝΟΣ ΜΕΛΕΤΗΣ:	ΜΑΪΟΣ 2016
ΚΩΔΙΚΑΣ ΕΡΓΟΥ:	ΚΩΔΙΚΑΣ: 1.50

ΕΚΠΟΝΗΣΗ ΑΡΧΙΤΕΚΤΟΝΙΚΗΣ ΜΕΛΕΤΗΣ:

ΡΕΓΚΑ ΔΗΜ. ΔΙΑΜΑΝΤΩ

ΔΙΠΛ. ΑΡΧΙΤΕΚΤΩΝ ΜΗΧΑΝΙΚΟΣ M.Sc.

ΡΕΓΚΑ ΔΗΜ. ΔΙΑΜΑΝΤΩ

ΑΡΧΙΤΕΚΤΩΝ ΜΗΧΑΝΙΚΟΣ

ΑΔ. ΜΗΤΡΩΟ 110731

ΑΡΧ/ΣΤΗΝ ΠΑΛΑΔΑ

ΤΗΛ 23940 2551, 23925997

Φ.Μ. 173541402 / Π.Υ. ΑΑΔΑ

ΕΓΚΡΙΘΗΚΕ:

Το παρόν συνοδεύει
το με αρ. 3586/20-12-16
έγκριση της Επιτροπής Νεότερων Νοταρών
και Υπευθύνων Εργων Νοταρών
Μακεδονίας.
Η Προϊσταμένη της Υπηρεσίας

Σοφία Χρησθοπούλου
Μετ. Αρχιτέκτων Μηχανικός

ΘΕΩΡΗΘΗΚΕ:

Η Αν. Πρόεδρος Δ.Τ.Υ.
Δήμου Δέλτα

Δημήτρης ΔΕΛΤΑ