


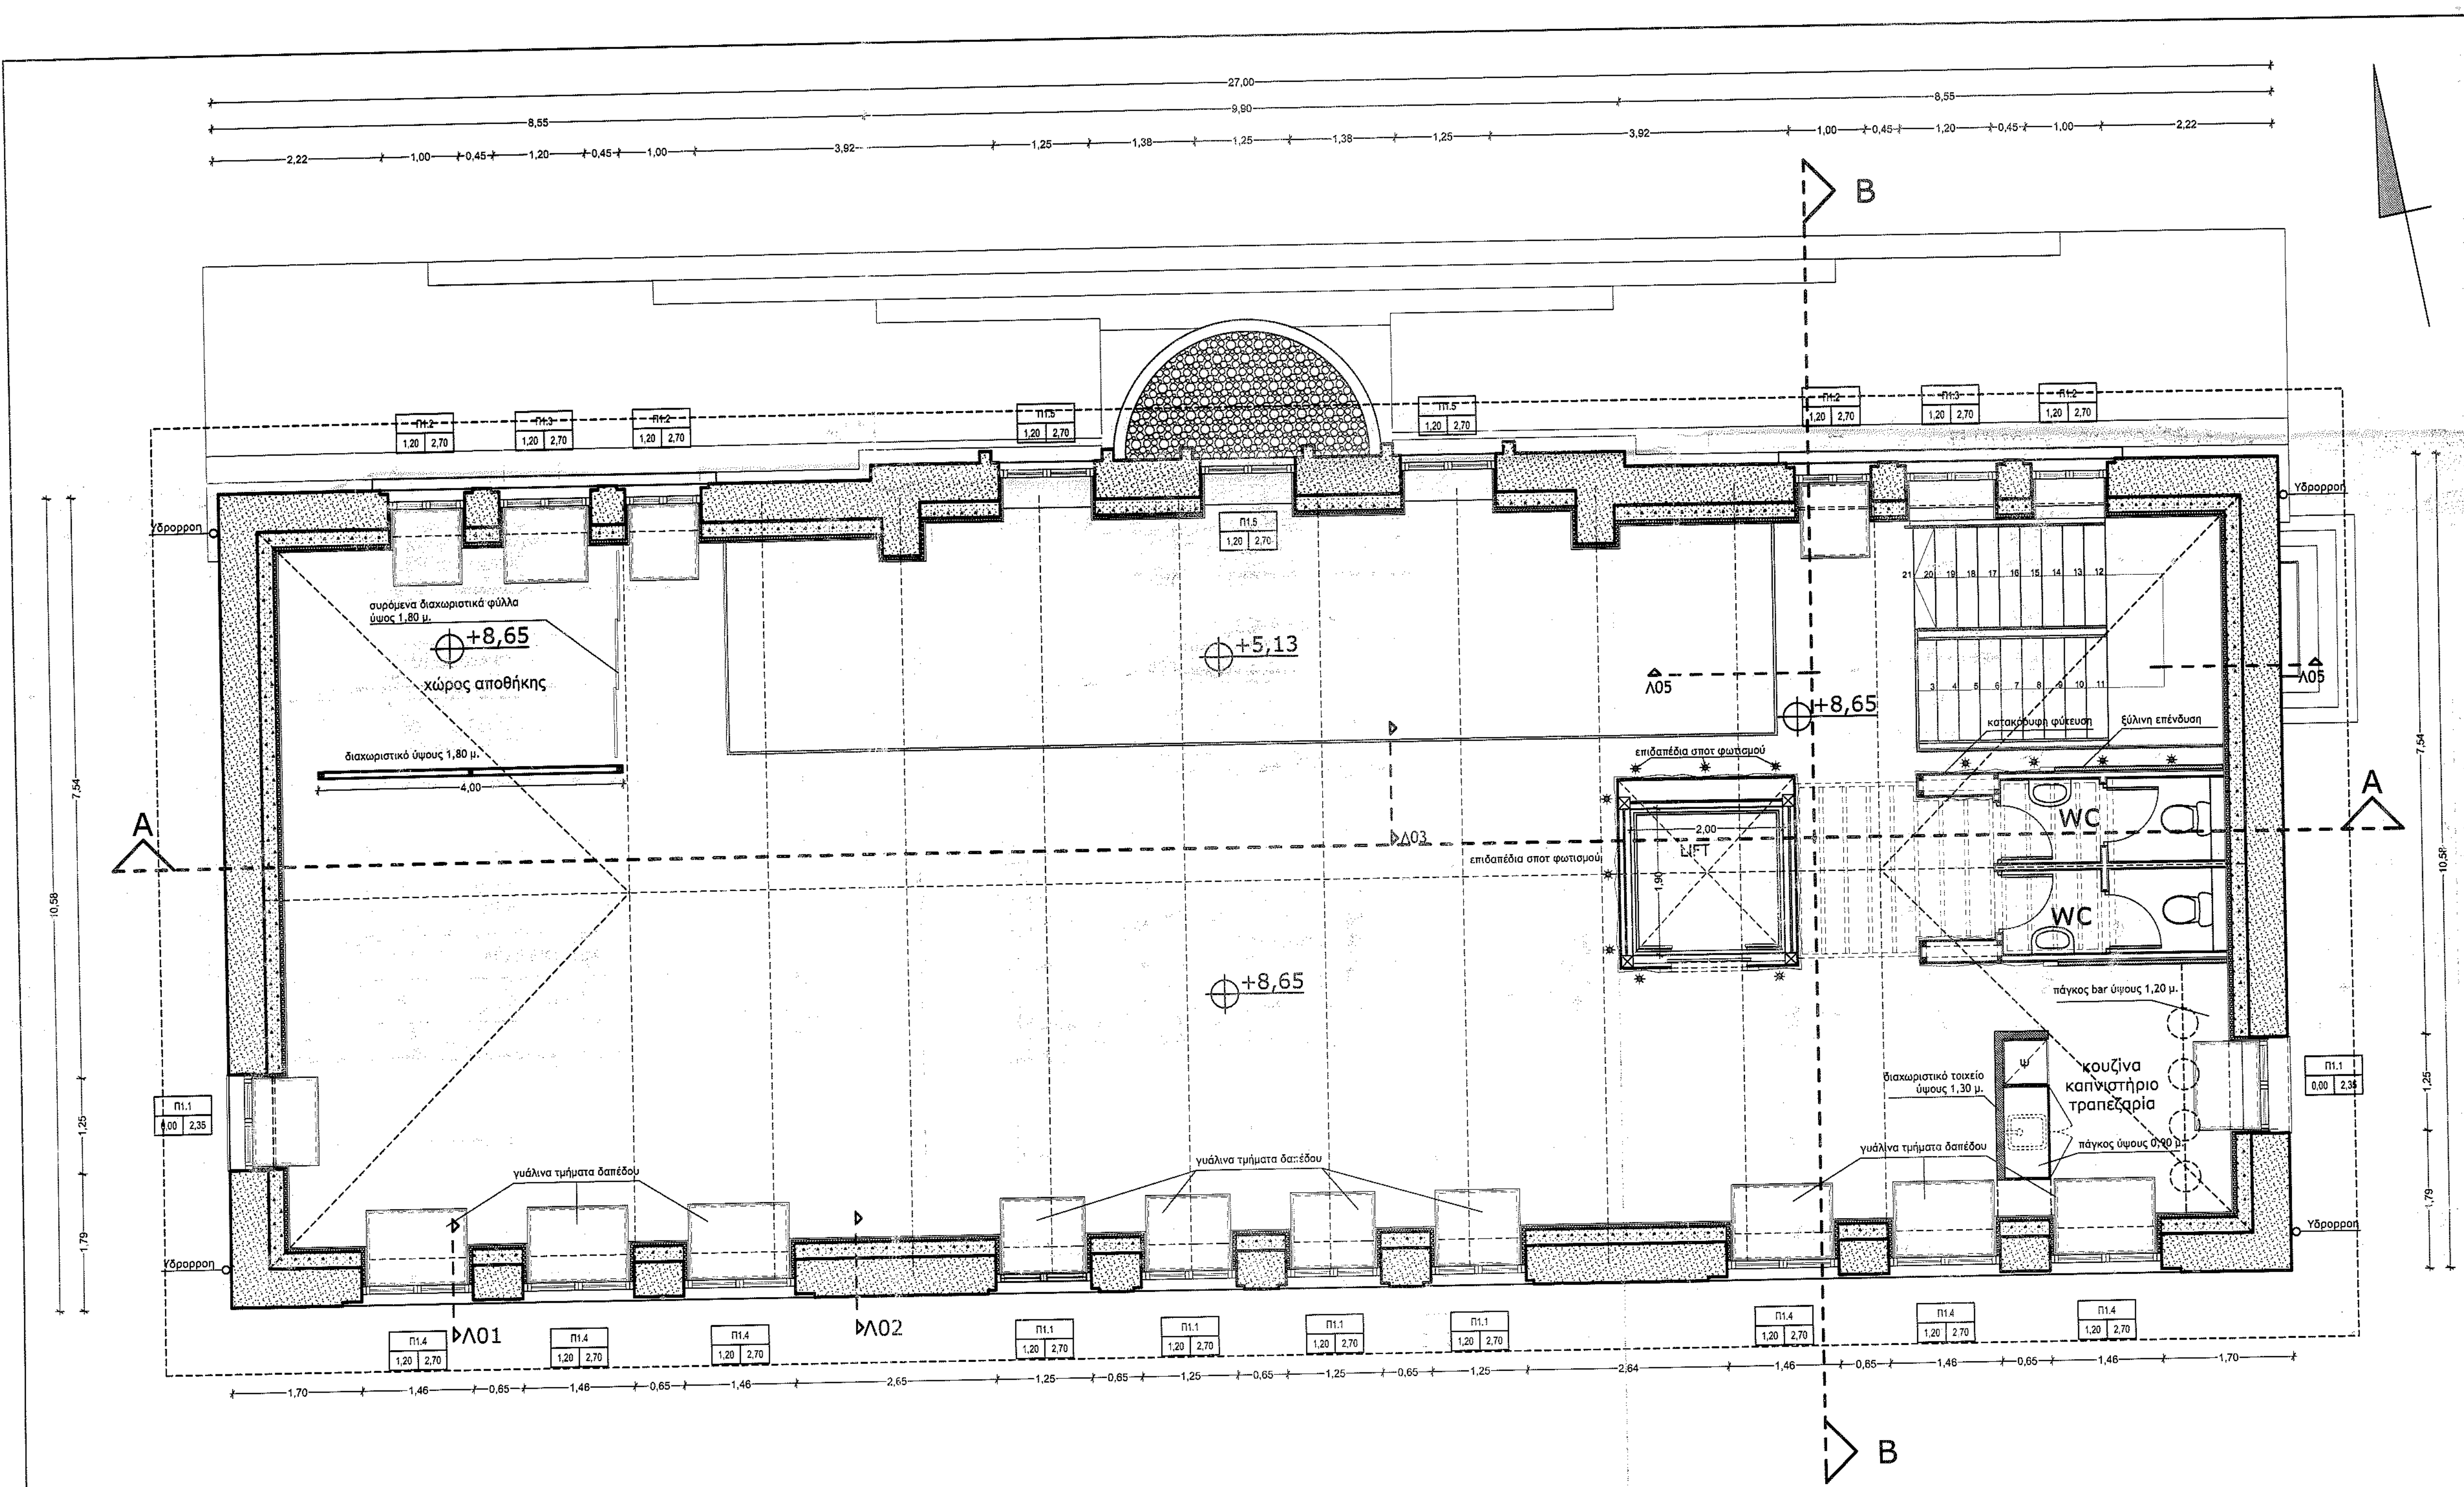

- ΦΕΡΟΥΣΑ ΟΠΤΟΓΛΙΝΘΟΔΟΜΗ
- ΣΤΑΤΙΚΗ ΕΝΙΣΧΥΣΗ
- ΘΕΡΜΟΜΟΝΩΣΗ

ΕΡΓΟΔΟΤΗΣ:	ΕΛΛΗΝΙΚΗ ΔΗΜΟΚΡΑΤΙΑ ΝΟΜΟΣ ΘΕΣΣΑΛΟΝΙΚΗΣ ΔΗΜΟΣ ΔΕΛΤΑ
ΕΡΓΟ:	ΑΝΑΚΑΤΑΣΚΕΥΗ - ΑΝΑΠΛΑΙΩΣΗ ΠΑΡΑΔΟΣΙΑΚΟΥ ΔΗΜΟΤΙΚΟΥ ΣΧΟΛΕΙΟΥ ΣΙΝΔΟΥ ΚΑΙ ΜΕΤΑΤΡΟΠΗ ΤΟΥ ΣΕ ΝΕΟ ΔΗΜΑΡΧΙΑΚΟ ΜΕΓΑΡΟ ΔΗΜΟΥ ΔΕΛΤΑ
ΘΕΣΗ:	Ο.Τ. 66Α ΔΗΜΟΤΙΚΗ ΚΟΙΝΟΤΗΤΑ ΣΙΝΔΟΥ ΔΗΜΟΣ ΔΕΛΤΑ
ΘΕΜΑ ΣΧΕΔΙΟΥ:	ΚΑΤΟΨΗ ΣΟΦΙΤΑΣ
ΦΑΣΗ ΜΕΛΕΤΗΣ:	ΜΕΛΕΤΗ ΕΦΑΡΜΟΓΗΣ
ΚΑΤΗΓΟΡΙΑ ΜΕΛΕΤΗΣ:	ΑΡΧΙΤΕΚΤΟΝΙΚΗ
ΧΡΟΝΟΣ ΜΕΛΕΤΗΣ:	ΜΑΪΟΣ 2016
ΚΙΛΙΜΑΚΑ:	1:50
ΚΩΔΙΚΟΣ ΕΡΓΟΥ:	A-05

ΕΚΠΟΝΗΣΗ ΑΡΧΙΤΕΚΤΟΝΙΚΗΣ ΜΕΛΕΤΗΣ:	ΡΕΓΚΑ ΔΗΜ. ΔΙΑΜΑΝΤΩ
ΔΙΠΛ. ΑΡΧΙΤΕΚΤΩΝ ΜΗΧΑΝΙΚΟΣ Μ.Σ.Σ.	
ΕΓΚΡΙΘΗΚΕ:	Το παρόν συνοδεύει Το με αρ. 3588/228-12-16 έγκριση της Επιτροπής Νεοτεχνών Νεοτεχνών και Τεχνικών Έργων του Δήμου Θεσσαλονίκης. Η Προϊσταμένη της Υπηρεσίας
ΘΕΩΡΗΘΗΚΕ:	Αν. Προϊστ. Δ.Τ.Υ. Αντων Δελτα