


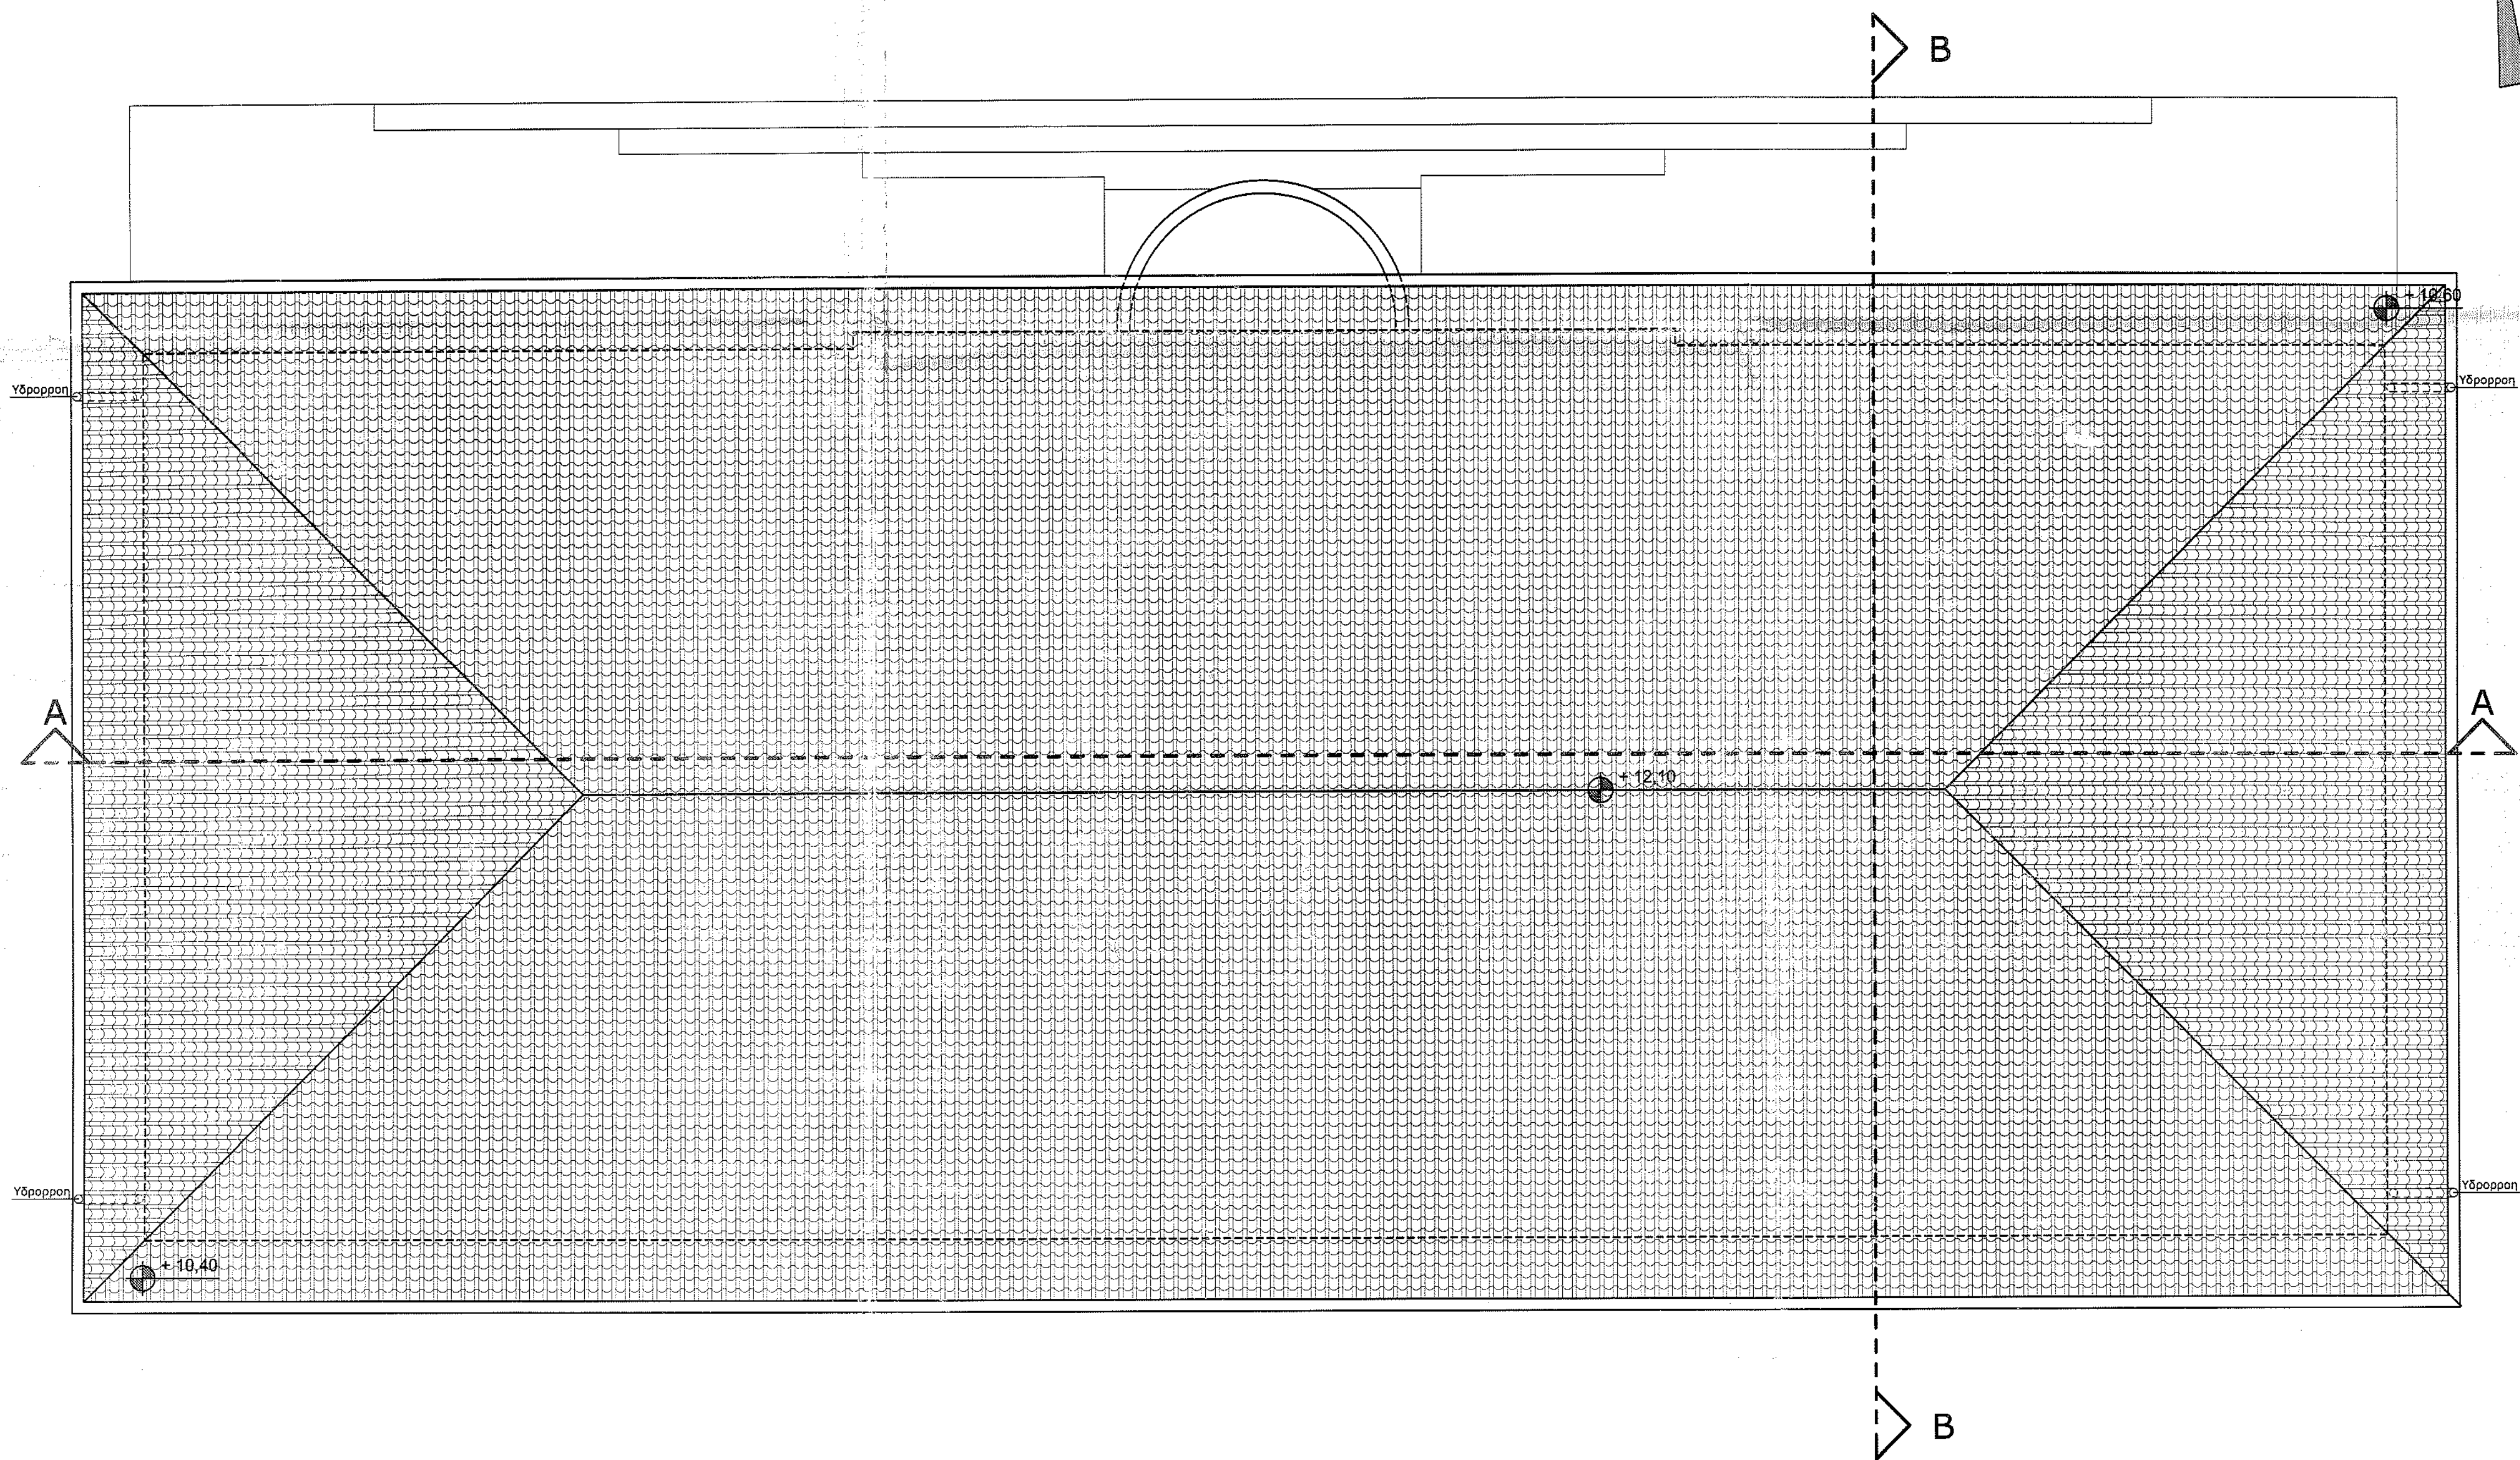

ΕΡΓΟΔΟΤΗΣ :		ΕΛΛΗΝΙΚΗ ΔΗΜΟΚΡΑΤΙΑ ΝΟΜΟΣ ΘΕΣΣΑΛΟΝΙΚΗΣ ΔΗΜΟΣ ΔΕΛΤΑ	
ΕΡΓΟ :		"ΑΝΑΚΑΤΑΣΚΕΥΗ - ΑΝΑΠΛΑΙΩΣΗ ΠΑΡΑΔΟΣΙΑΚΟΥ ΔΗΜΟΤΙΚΟΥ ΣΧΟΛΕΙΟΥ ΣΙΝΔΟΥ" ΚΑΙ ΜΕΤΑΤΡΟΠΗ ΤΟΥ ΣΕ ΝΕΟ ΔΗΜΑΡΧΙΑΚΟ ΜΕΓΑΡΟ ΔΕΛΤΑ	
ΘΕΣΗ :		Ο.Τ. 85Α ΔΗΜΟΤΙΚΗ ΚΟΙΝΟΤΗΤΑ ΣΙΝΔΟΥ ΔΗΜΟΣ ΔΕΛΤΑ	
ΘΕΜΑ ΣΧΕΔΙΟΥ :		ΚΑΤΟΨΗ ΣΤΕΓΗΣ	
ΦΑΣΗ ΜΕΛΕΤΗΣ :		ΜΕΛΕΤΗ ΕΦΑΡΜΟΓΗΣ	
ΚΑΤΗΓΟΡΙΑ ΜΕΛΕΤΗΣ :		ΑΡΧΙΤΕΚΤΟΝΙΚΗ	
ΧΡΟΝΟΣ ΜΕΛΕΤΗΣ :		ΜΑΪΟΣ 2016	ΚΛΙΜΑΚΑ : 1:50
		ΚΩΔΙΚΟΣ ΕΡΓΟΥ :	

ΕΚΠΟΝΗΣΗ ΑΡΧΙΤΕΚΤΟΝΙΚΗΣ ΜΕΛΕΤΗΣ :

ΡΕΓΚΑ ΔΗΜ. ΔΙΑΜΑΝΤΩ

ΔΙΠΛ. ΑΡΧΙΤΕΚΤΩΝ ΜΗΧΑΝΙΚΟΣ Μ.Σ.Σ.

ΡΕΓΚΑ ΔΗΜ. ΔΙΑΜΑΝΤΩ
ΑΡΧΙΤΕΚΤΩΝ ΜΗΧΑΝΙΚΟΣ
ΑΡ. ΜΗΤΡΩΟΥ 1171
ΧΡΥΣΑΝΘΗ
ΤΗΛ. 23840 2554
Φ.Μ. 1332541002-1

ΕΓΚΡΙΘΗΚΕ :

Το παρόν συνοφύει
Το με αρ. 9368/28-12-16
από την Υπηρεσία Νοτίων Ισχυρών
Κατασκευών Κεντρικής Μακεδονίας
Η Υπηρεσία της Υπηρεσίας

ΣΟΦΙΑ ΑΓΓΕΛΟΠΟΥΛΟΥ
Μετ. Αρχιτέκτων Μηχανικός

ΘΕΩΡΗΘΗΚΕ :

4 Αν. Προϊκτ. Δ.Τ.Υ.
Δήμου Δελτα

ΝΙΚΟΛΑΟΣ Γ. ΣΟΦΙΑ
ΠΡΟΪΚΤΩΝ ΜΗΧΑΝΙΚΟΣ
Δήμου Δελτα