


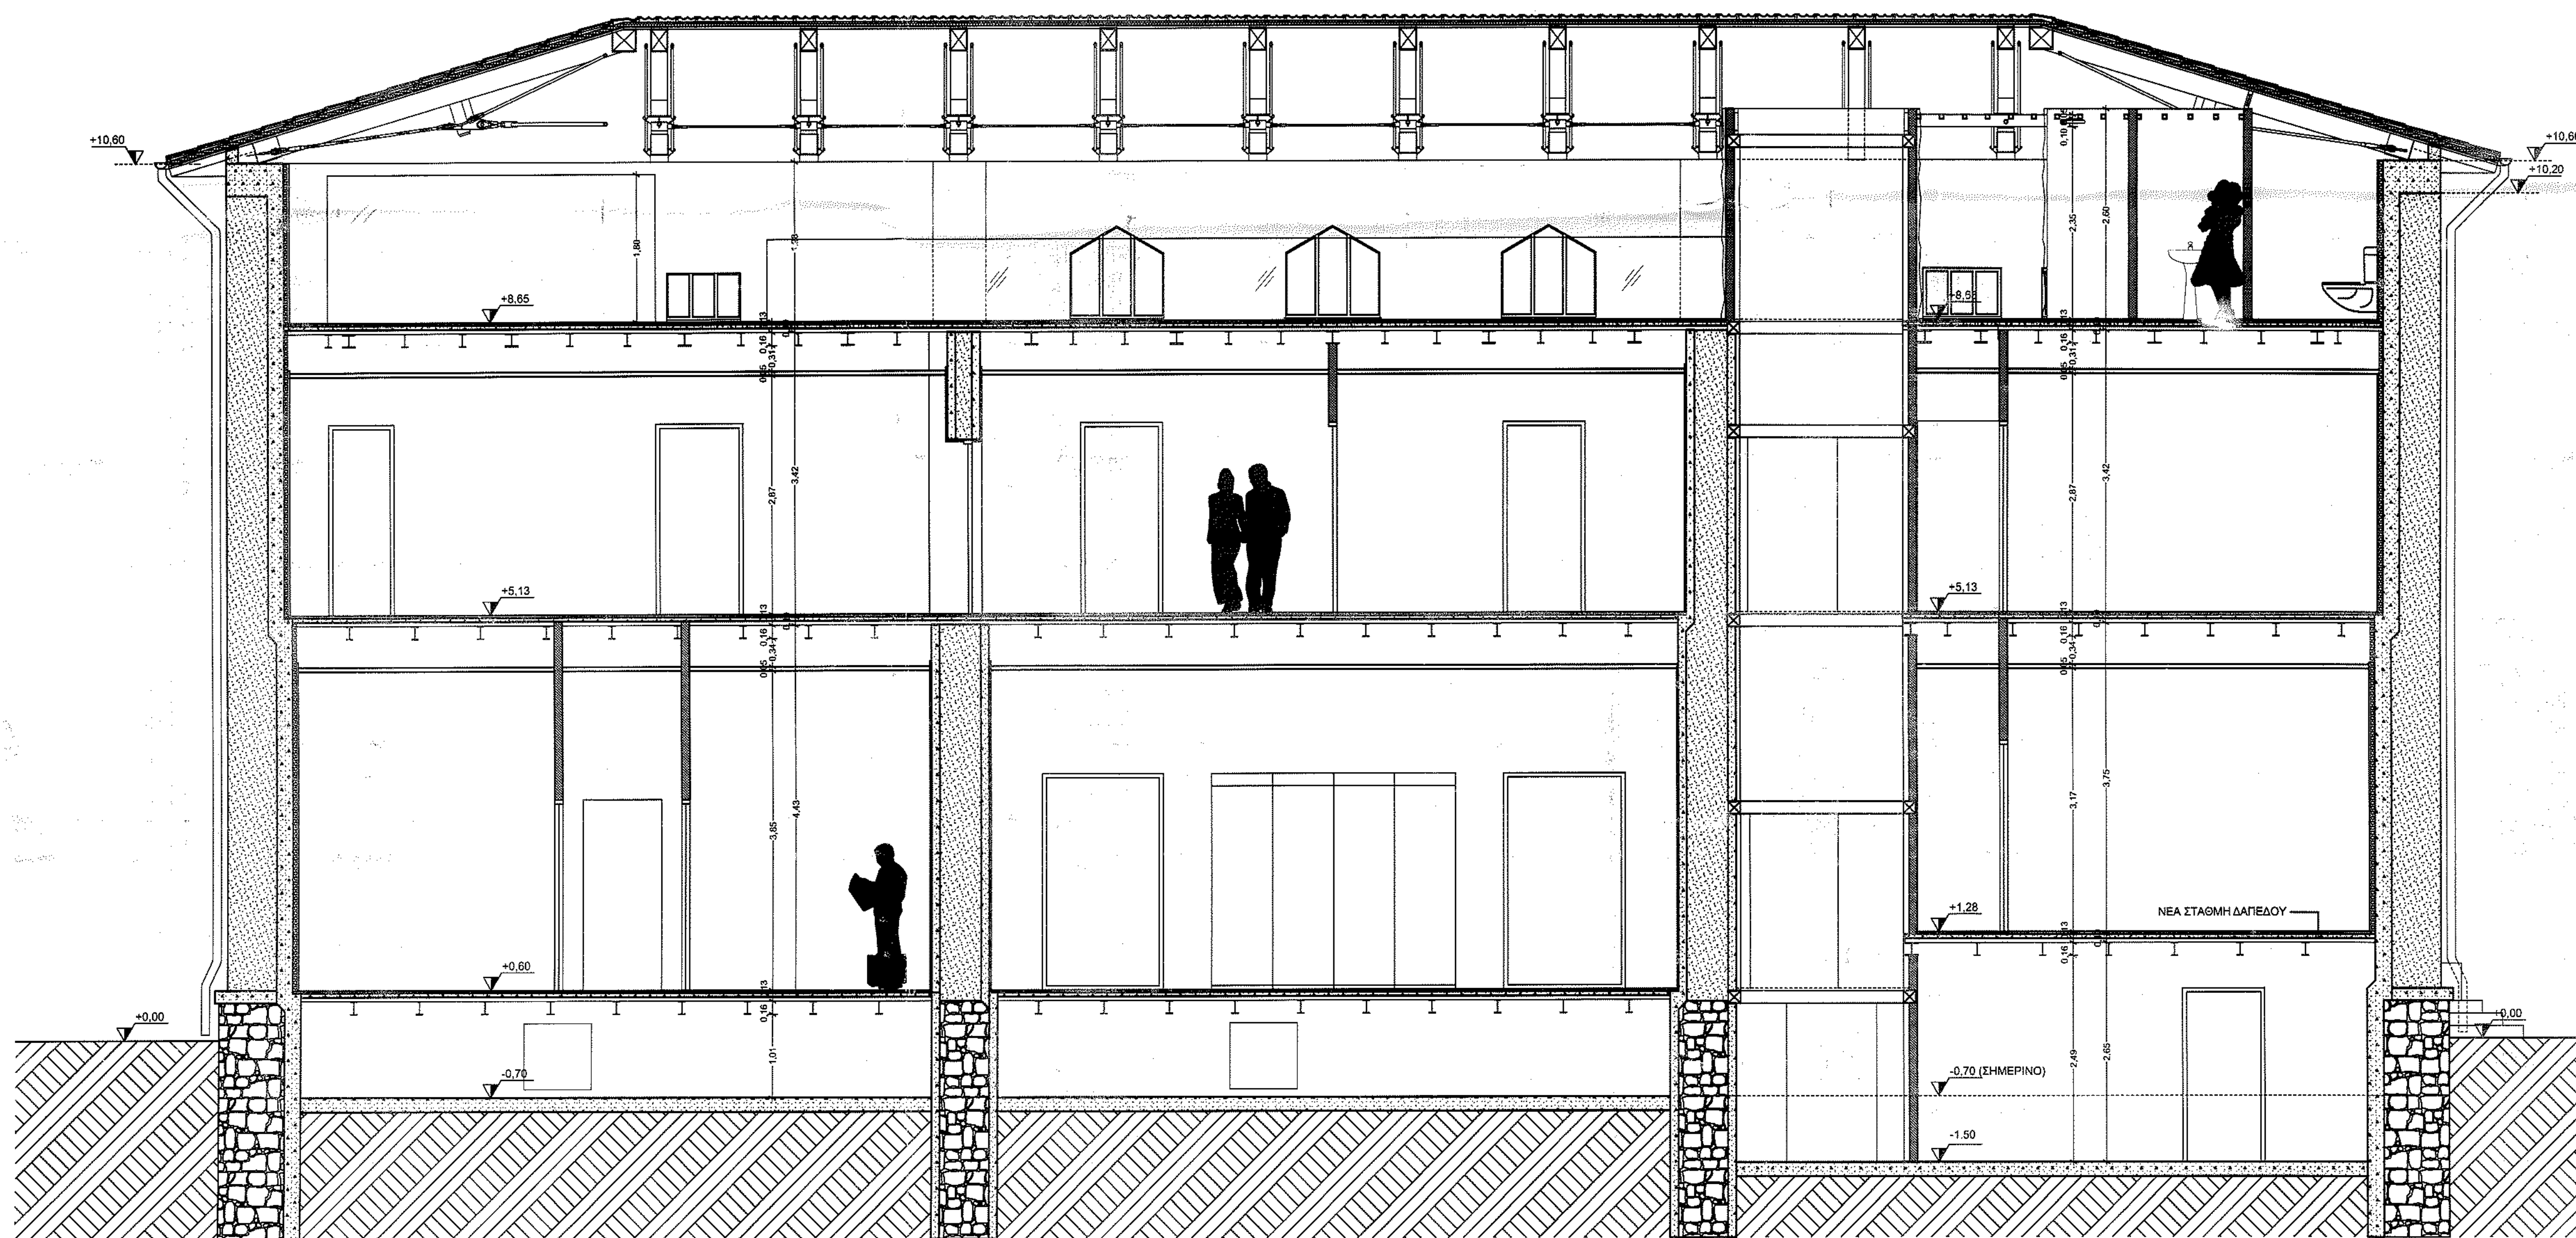

TOMH A-A

- ΦΕΡΟΥΣΑ ΟΠΤΟΠΛΗΘΩΔΟΜΗ
- ΣΤΑΤΙΚΗ ΕΝΙΣΧΥΣΗ
- ΘΕΡΜΟΜΟΝΩΣΗ
- ΤΟΙΧΟΣ ΜΕ ΓΥΨΟΣΑΝΙΔΑ
- ΛΙΘΟΔΟΜΗ

ΕΡΓΟΔΟΤΗΣ:	ΕΛΛΗΝΙΚΗ ΔΗΜΟΚΡΑΤΙΑ ΝΟΜΟΣ ΘΕΣΣΑΛΟΝΙΚΗΣ ΔΗΜΟΣ ΔΕΛΤΑ
ΕΡΓΟ:	"ΑΝΑΚΑΤΑΣΚΕΥΗ - ΑΝΑΠΑΛΑΙΩΣΗ ΠΑΡΑΔΟΣΙΑΚΟΥ ΔΗΜΟΤΙΚΟΥ ΣΧΟΛΕΙΟΥ ΣΙΝΔΟΥ" ΚΑΙ ΜΕΤΑΤΡΟΠΗ ΤΟΥ ΣΕ ΝΕΟ ΔΗΜΑΡΧΙΑΚΟ ΜΕΓΑΡΟ ΔΗΜΟΥ ΔΕΛΤΑ
ΘΕΣΗ:	Ο.Τ. 65Α ΔΗΜΟΤΙΚΗ ΚΟΙΝΟΤΗΤΑ ΣΙΝΔΟΥ ΔΗΜΟΣ ΔΕΛΤΑ
ΘΕΜΑ ΣΧΕΔΙΟΥ:	ΤΟΜΗ Α-Α'
ΦΑΣΗ ΜΕΛΕΤΗΣ:	ΜΕΛΕΤΗ ΕΦΑΡΜΟΓΗΣ
ΚΑΤΗΓΟΡΙΑ ΜΕΛΕΤΗΣ:	ΑΡΧΙΤΕΚΤΟΝΙΚΗ
ΧΡΟΝΟΣ ΜΕΛΕΤΗΣ:	ΜΑΪΟΣ 2016
ΚΛΙΜΑΚΑ:	1:100
ΚΩΔΙΚΟΣ ΕΡΓΟΥ:	A-07

ΕΚΠΟΝΗΣΗ ΑΡΧΙΤΕΚΤΟΝΙΚΗΣ ΜΕΛΕΤΗΣ:	ΡΕΓΚΑ ΔΗΜ. ΔΙΑΜΑΝΤΩ
ΔΙΠΛ. ΑΡΧΙΤΕΚΤΩΝ ΜΗΧΑΝΙΚΟΣ Μ.Σ.Σ.	ΡΕΓΚΑ ΔΗΜ. ΔΙΑΜΑΝΤΩ ΑΡΧΙΤΕΚΤΩΝ ΜΗΧΑΝΙΚΟΣ ΑΡ. ΠΡΩΤΟΚΟΛΛΟΥ 15/2011 ΑΡΧΙΤΕΚΤΟΝΙΚΗ ΛΑΓΚΑ ΤΗΛ. 2384045544, 684 2384045544 Α.Φ.Μ. 193541402 - Δ.Ο.Υ. ΑΛΕΞΑΝΔΡΙΑ
ΕΓΚΡΙΘΗΚΕ:	ΘΕΩΡΗΘΗΚΕ:
Το παρόν συνοδεύει το με αρ. 9586/28-12-16 έγκριση της Υπηρεσίας Νοσημάτων και Τραυματισμών Νοσημάτων Μεταστάσεων της Υπηρεσίας	Η Α.Π.Π.Π. Δ.Τ.Υ. Δημοτ. Δελτα [Signature]