


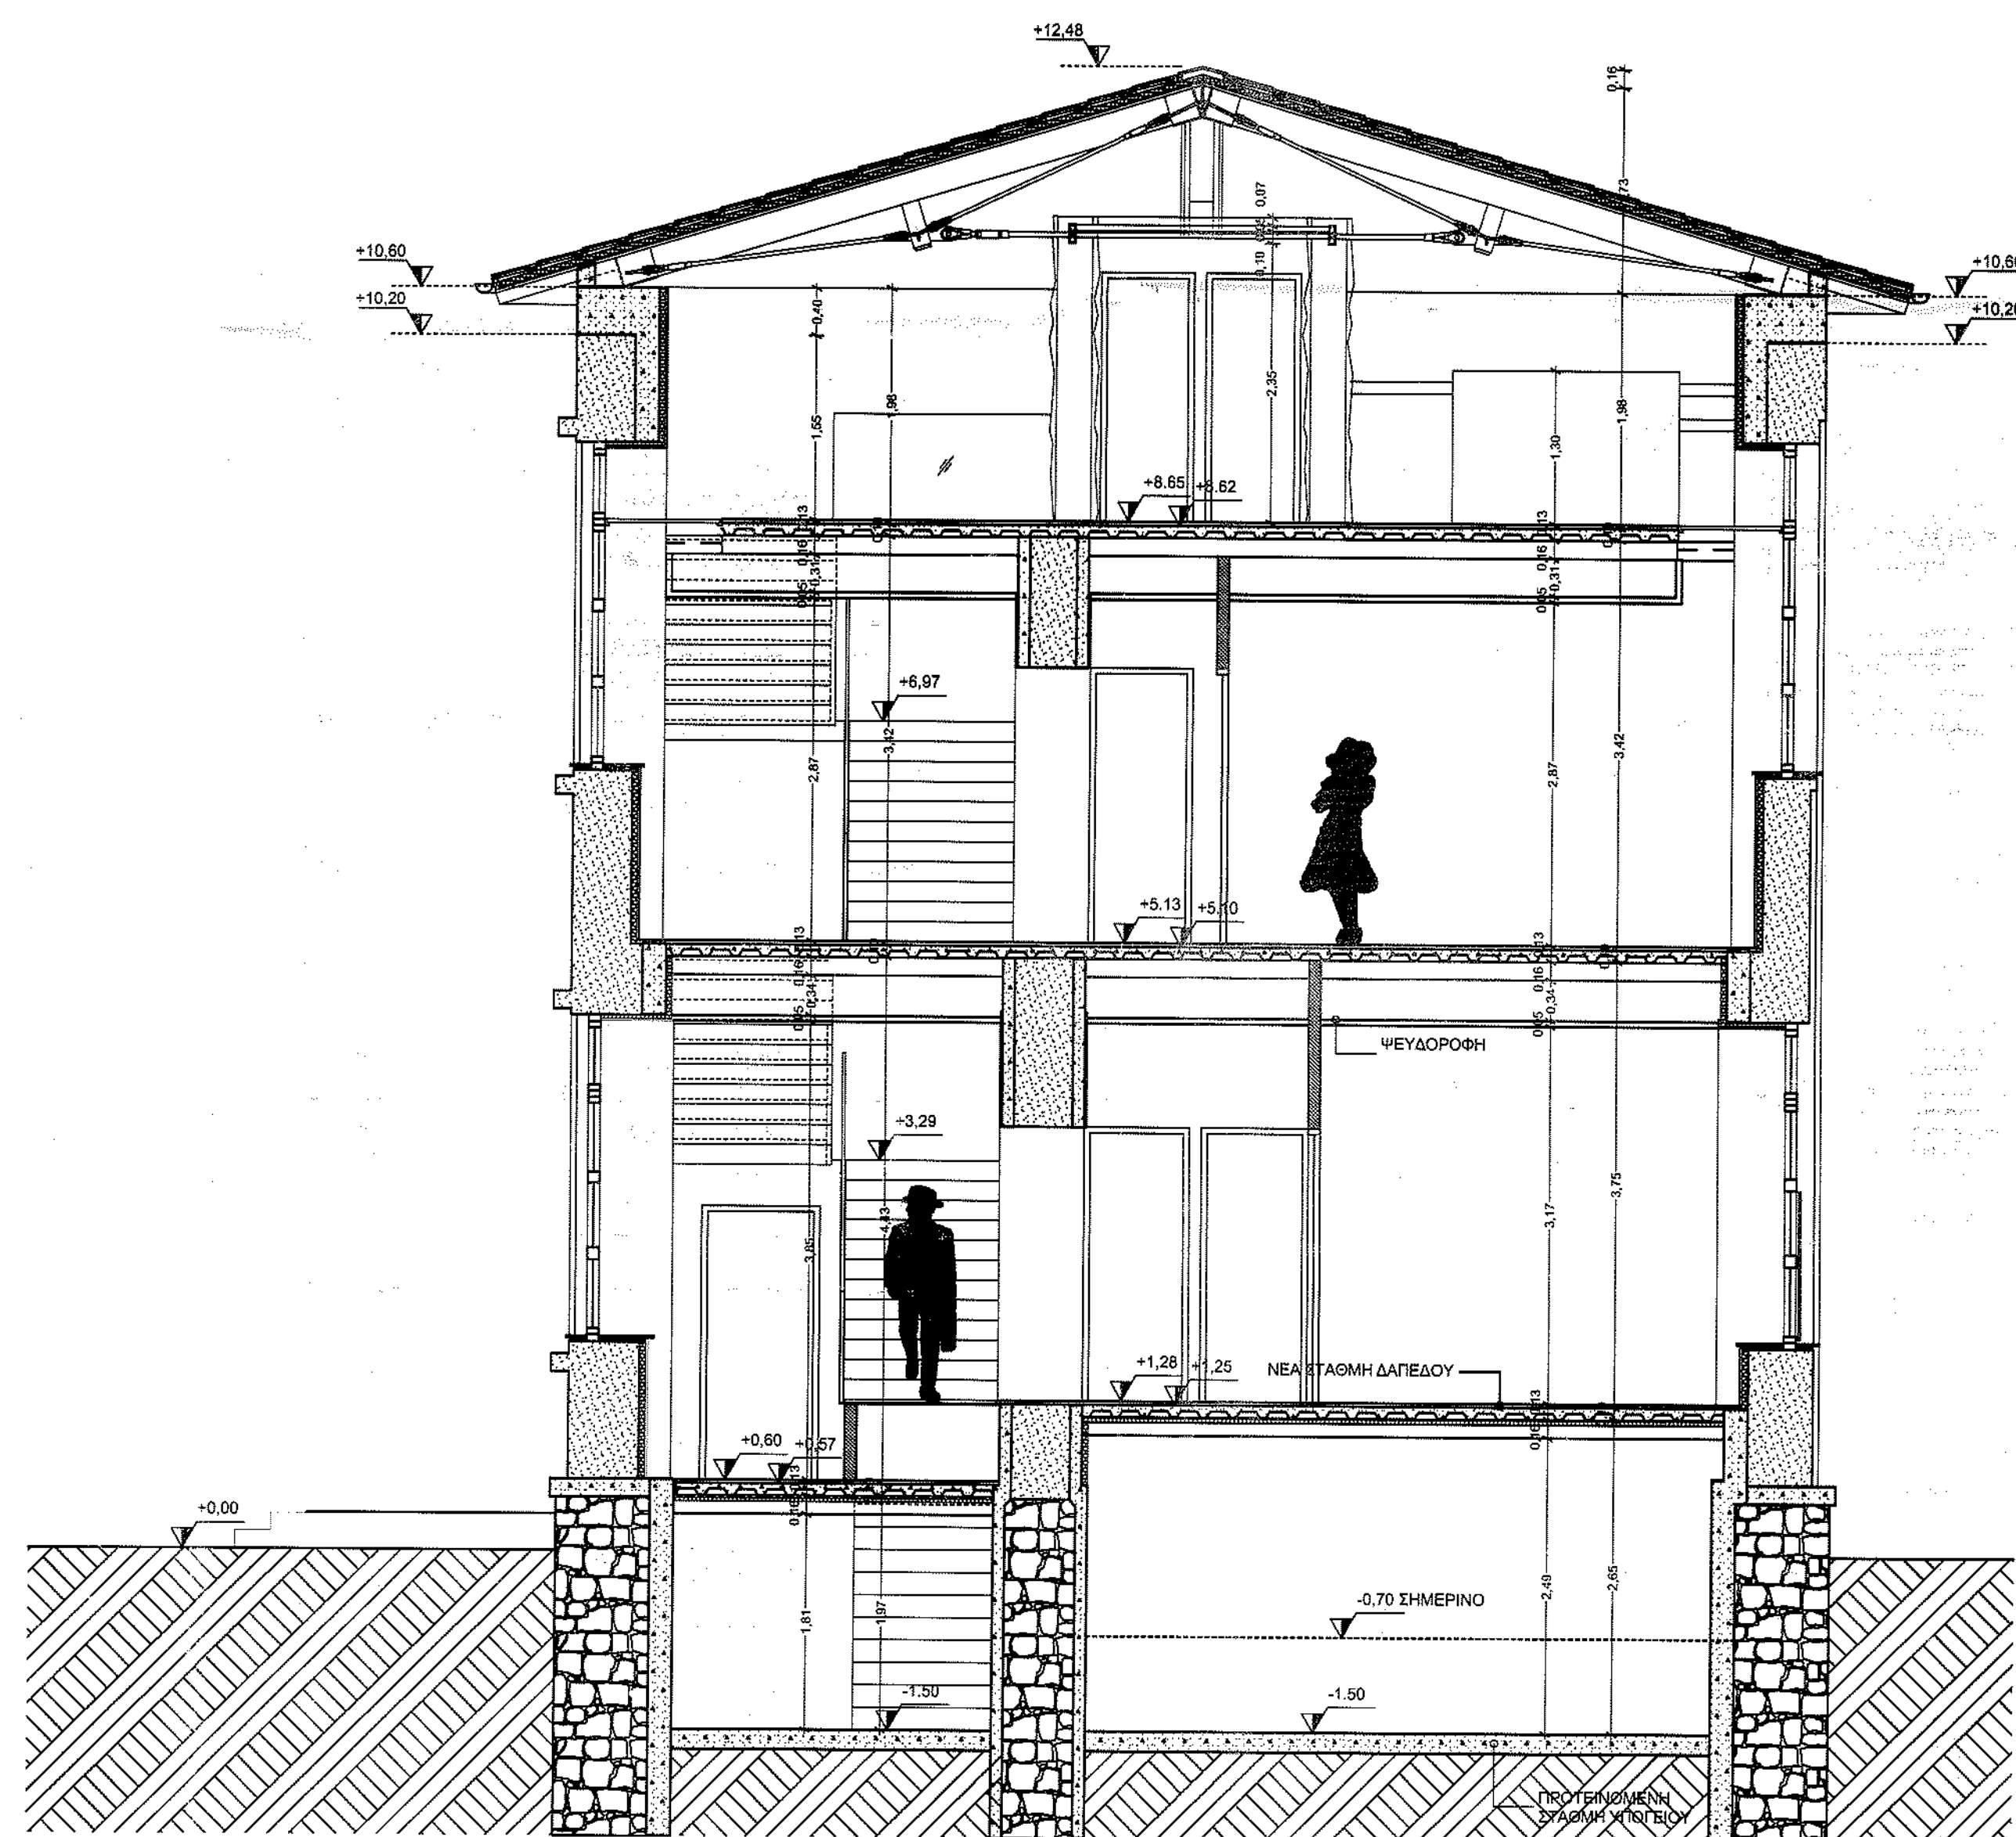

ΤΟΜΗ Β-Β

- ΦΕΡΟΥΣΑ ΟΠΤΟΠΛΗΝΘΟΔΟΜΗ
- ΣΤΑΤΙΚΗ ΕΝΙΣΧΥΣΗ
- ΘΕΡΜΟΜΟΝΩΣΗ
- ΤΟΙΧΟΣ ΜΕ ΓΥΦΟΣΑΝΙΔΑ
- ΛΙΘΟΔΟΜΗ

ΕΡΓΟΔΟΤΗΣ :	ΕΛΛΗΝΙΚΗ ΔΗΜΟΚΡΑΤΙΑ ΝΟΜΟΣ ΘΕΣΣΑΛΟΝΙΚΗΣ ΔΗΜΟΣ ΔΕΛΤΑ
ΕΡΓΟ :	ΑΝΑΚΑΤΑΣΚΕΥΗ - ΑΝΑΠΛΑΙΩΣΗ ΠΑΡΑΔΟΣΙΑΚΟΥ ΔΗΜΟΤΙΚΟΥ ΣΧΟΛΕΙΟΥ ΣΙΝΔΟΥ ΚΑΙ ΜΕΤΑΤΡΟΠΗ ΤΟΥ ΣΕ ΝΕΟ ΔΗΜΑΡΧΙΑΚΟ ΜΕΓΑΡΟ ΔΗΜΟΥ ΔΕΛΤΑ
ΘΕΣΗ :	Ο.Τ. 65Α ΔΗΜΟΤΙΚΗ ΚΟΙΝΟΤΗΤΑ ΣΙΝΔΟΥ ΔΗΜΟΣ ΔΕΛΤΑ
ΘΕΜΑ ΣΧΕΔΙΟΥ :	ΤΟΜΗ Β-Β'
ΦΑΣΗ ΜΕΛΕΤΗΣ :	ΜΕΛΕΤΗ ΕΦΑΡΜΟΓΗΣ
ΚΑΤΗΓΟΡΙΑ ΜΕΛΕΤΗΣ :	ΑΡΧΙΤΕΚΤΟΝΙΚΗ
ΧΡΟΝΟΣ ΜΕΛΕΤΗΣ :	ΜΑΪΟΣ 2016
ΚΛΙΜΑΚΑ :	1:100
ΚΩΔΙΚΟΣ ΕΡΓΟΥ :	A-08

ΕΚΠΟΝΗΣΗ ΑΡΧΙΤΕΚΤΟΝΙΚΗΣ ΜΕΛΕΤΗΣ :	ΡΕΓΚΑ ΔΗΜ. ΔΙΑΜΑΝΤΩ
ΔΙΠΛ. ΑΡΧΙΤΕΚΤΩΝ ΜΗΧΑΝΙΚΟΣ Μ.Σ.	ΡΕΓΚΑ ΔΗΜ. ΔΙΑΜΑΝΤΩ ΑΡΧΙΤΕΚΤΩΝ ΜΗΧΑΝΙΚΟΣ Α.Π. ΜΗΤΡΩΟ 1107/1 ΧΡΥΣΗ ΕΠΙΣΤΗΜΟΝΙΚΗ ΤΗΛ 23840 25344, 2441923687 Α.Φ.Μ. 133541403 - Δ.Ο.Υ. ΛΑΓΚΑΔΑ
ΕΓΚΡΙΘΗΚΕ :	ΘΕΩΡΗΘΗΚΕ :
Το παρόν συνοδεύει Τα με αρ. 3586/228-12-16 έγκριση του Γενικού Γραμματέα και Τεχνικού Κέντρου Μεταλλικών και Προστατευμένης Υποδομής του Υπουργείου Περιβάλλοντος και Μεταφορών	Η Α. Πρωτοδ. Δ.Τ.Υ. Δήμου Δελτα Δ.Τ.Υ. ΝΙΚΟΛΑΟΥ ΔΙΑΜΑΝΤΩ Π.Ε. Πολιτικός Μηχανικός Δελτα Δελτα