


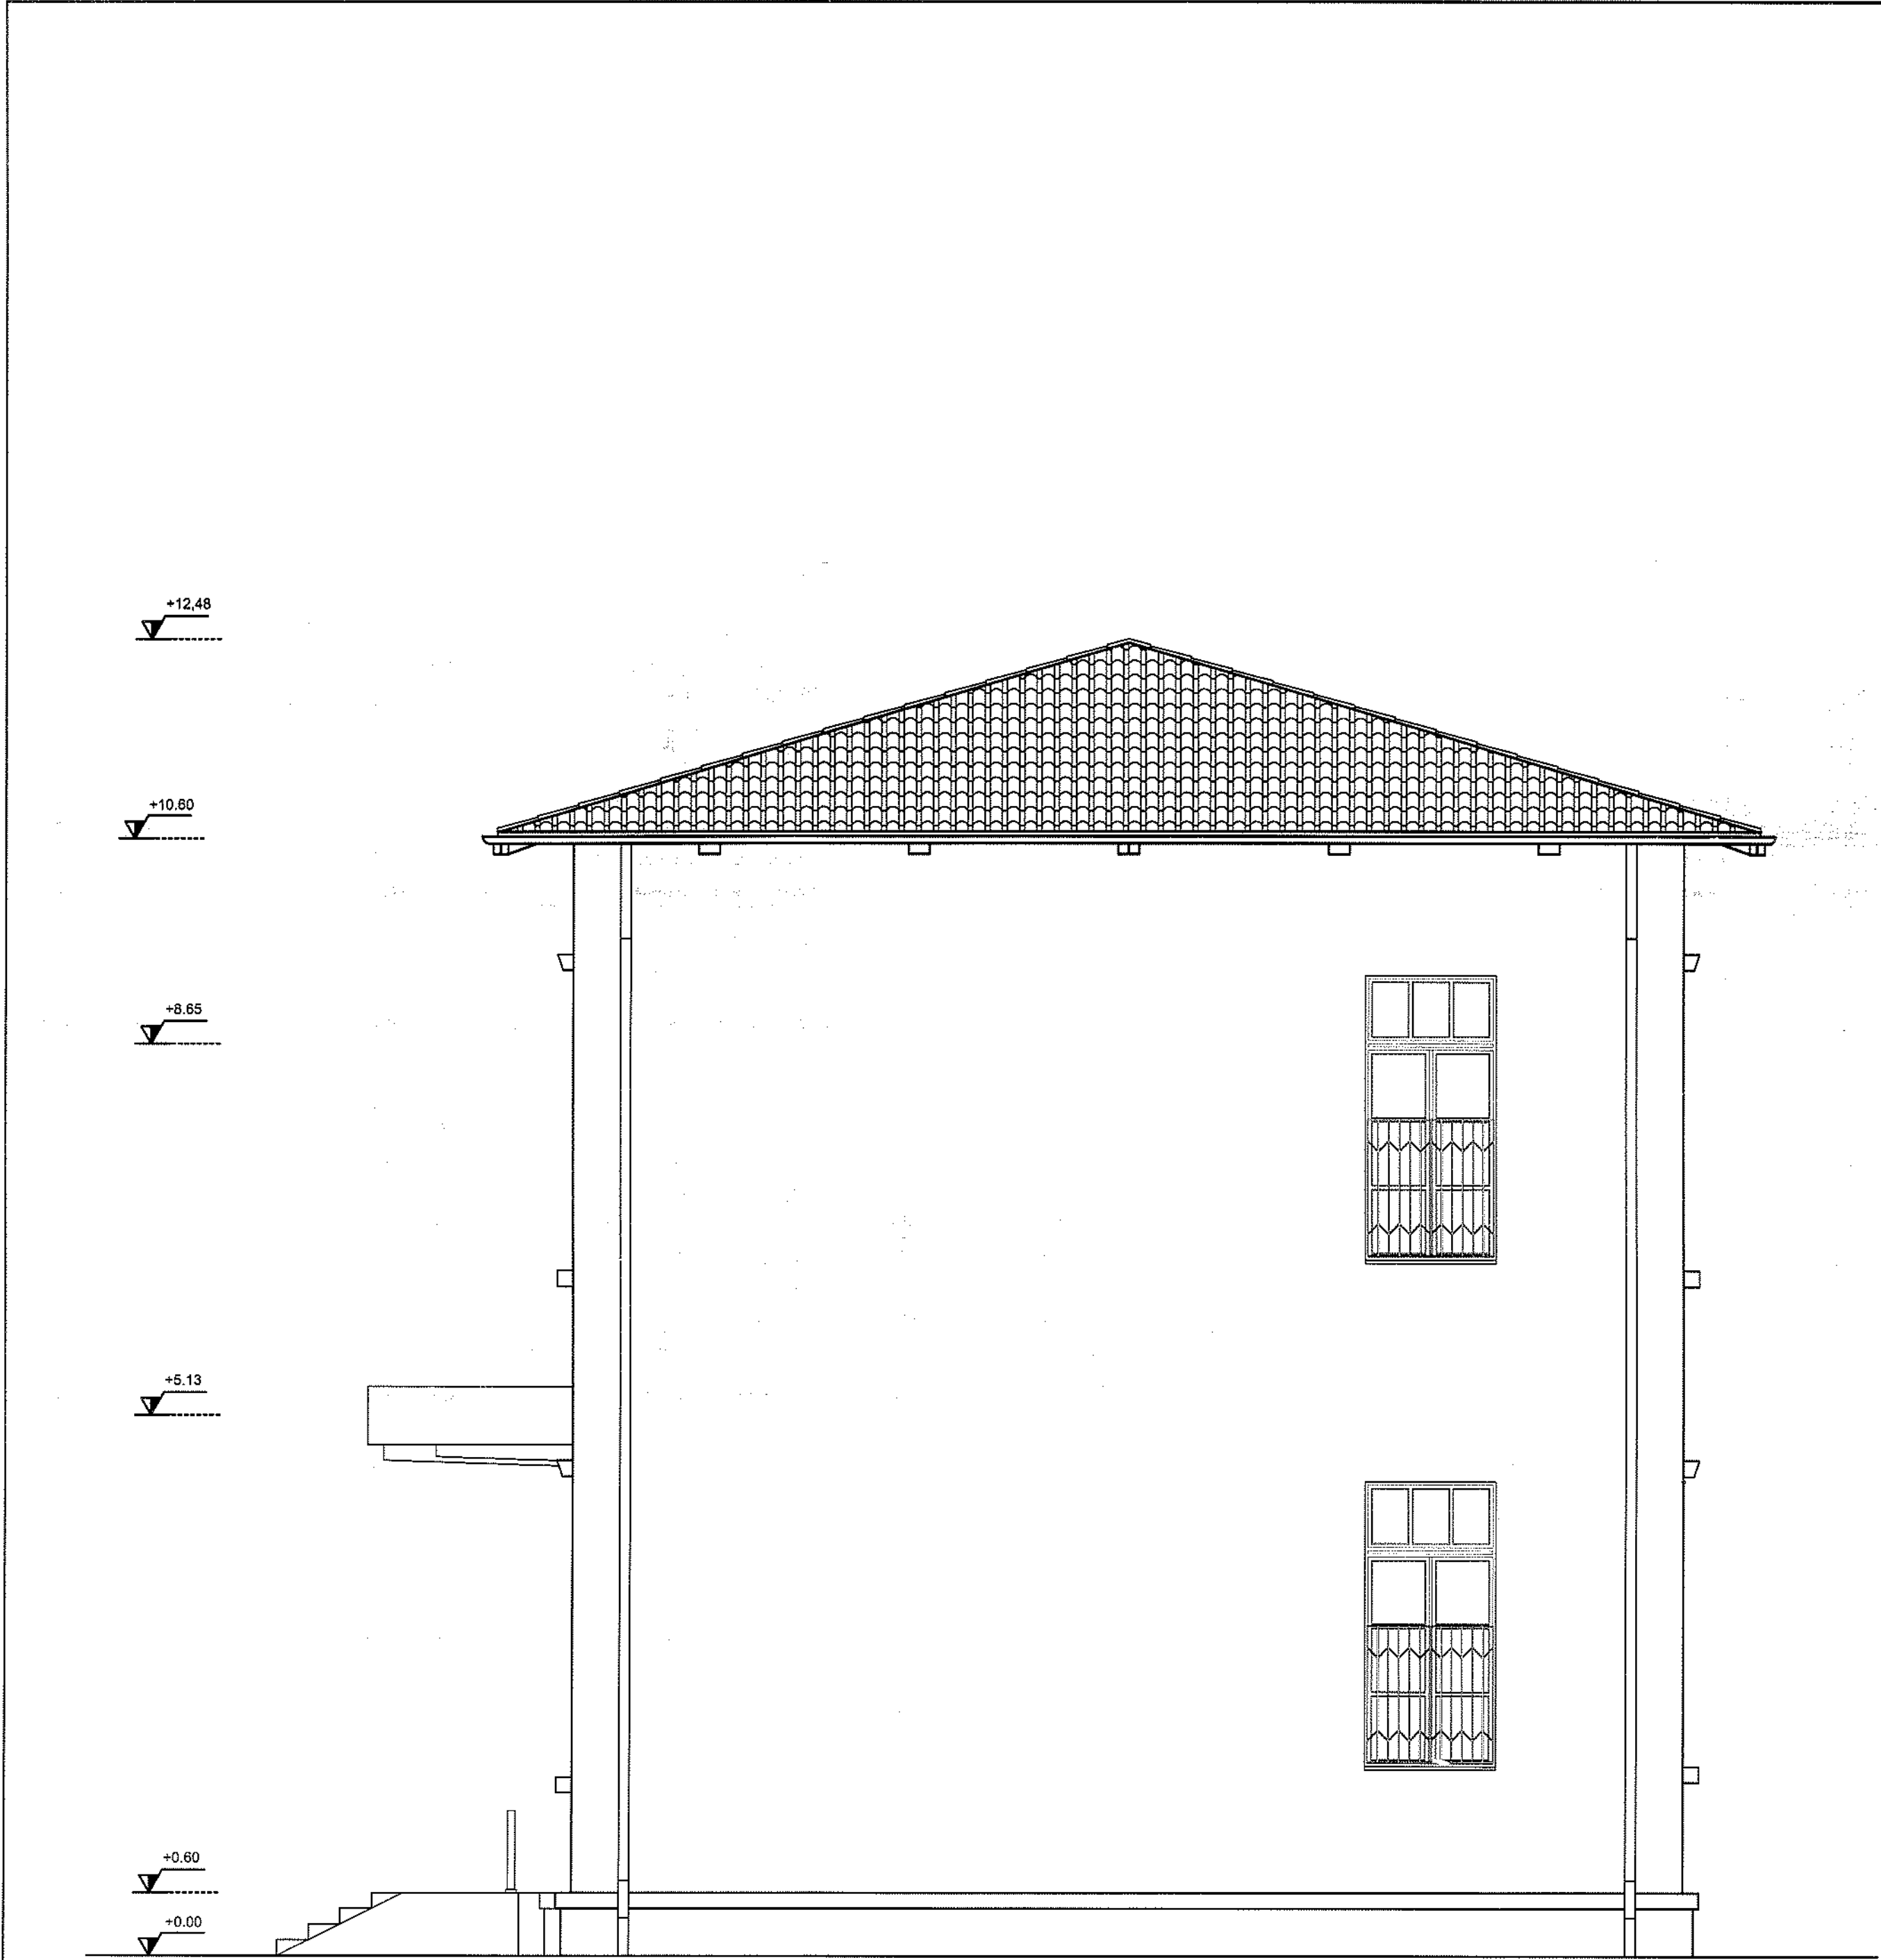

ΟΨΗ Δ

ΕΡΓΟΔΟΤΗΣ :		ΕΛΛΗΝΙΚΗ ΔΗΜΟΚΡΑΤΙΑ ΝΟΜΟΣ ΘΕΣΣΑΛΟΝΙΚΗΣ ΔΗΜΟΣ ΔΕΛΤΑ	
ΕΡΓΟ :		"ΑΝΑΚΑΤΑΣΚΕΥΗ - ΑΝΑΠΑΛΑΙΩΣΗ ΠΑΡΑΔΟΣΙΑΚΟΥ ΔΗΜΟΤΙΚΟΥ ΣΧΟΛΕΙΟΥ ΣΙΝΔΟΥ" ΚΑΙ ΜΕΤΑΤΡΟΠΗ ΤΟΥ ΣΕ ΝΕΟ ΔΗΜΑΡΧΙΑΚΟ ΜΕΓΑΡΟ ΔΗΜΟΥ ΔΕΛΤΑ»	
ΘΕΣΗ :		Ο.Τ. 65Α ΔΗΜΟΤΙΚΗ ΚΟΙΝΟΤΗΤΑ ΣΙΝΔΟΥ ΔΗΜΟΣ ΔΕΛΤΑ	
ΘΕΜΑ ΣΧΕΔΙΟΥ :		ΟΨΗ Δ	
ΦΑΣΗ ΜΕΛΕΤΗΣ :		ΜΕΛΕΤΗ ΕΦΑΡΜΟΓΗΣ	
ΚΑΤΗΓΟΡΙΑ ΜΕΛΕΤΗΣ :		ΑΡΧΙΤΕΚΤΟΝΙΚΗ	
ΧΡΟΝΟΣ ΜΕΛΕΤΗΣ :		ΜΑΪΟΣ 2016	ΚΛΙΜΑΚΑ : 1:50
		ΚΩΔΙΚΟΣ ΕΡΓΟΥ :	

ΕΚΠΟΝΗΣΗ ΑΡΧΙΤΕΚΤΟΝΙΚΗΣ ΜΕΛΕΤΗΣ :

ΡΕΓΚΑ ΔΗΜ. ΔΙΑΜΑΝΤΩ

ΔΙΠΛ. ΑΡΧΙΤΕΚΤΩΝ ΜΗΧΑΝΙΚΟΣ M.Sc.

ΡΕΓΚΑ ΔΗΜ. ΔΙΑΜΑΝΤΩ
ΑΡΧΙΤΕΚΤΩΝ ΜΗΧΑΝΙΚΟΣ
ΑΡ. ΜΗΤΡΩΟΥ 110731
ΧΡΥΣΑΝΘΗ ΛΑΓΚΑΔΑ
ΤΗΛ. 23940 85544, 6947323687
Α.Φ.Μ.: 133541402 - Δ.Ο.Υ.: ΛΑΓΚΑΔΑ

ΕΓΚΡΙΘΗΚΕ :	ΘΕΩΡΗΘΗΚΕ :
Το παρόν συνοδεύει Το με αριθ. 3.5.8.6 / 2.8.1.2. - 16 Πρωτοκόλλο της Υπηρεσίας Νεωτέρων Μηχανικών και Τεχνικών Εργων Κεντρικής Μακεδονίας. Η Πρωτοπρωτοβουλία της Υπηρεσίας	Η Α.Προϊστ. Δ.Τ.Υ. Δήμου Δέλτα
Σοφία Χριστοφορίδου Α.Μ.Α. Αρχιτέκτων Μηχανικός	ΚΩΝΣΤΑΝΤΙΝΟΣ ΑΝΑΣΤΑΣΙΑ ΥΠ. ΠΛΑΝΟΥ & ΜΕΤΡΗΣΕΩΝ Α.Μ.Α. Αρχιτέκτων Μηχανικός