


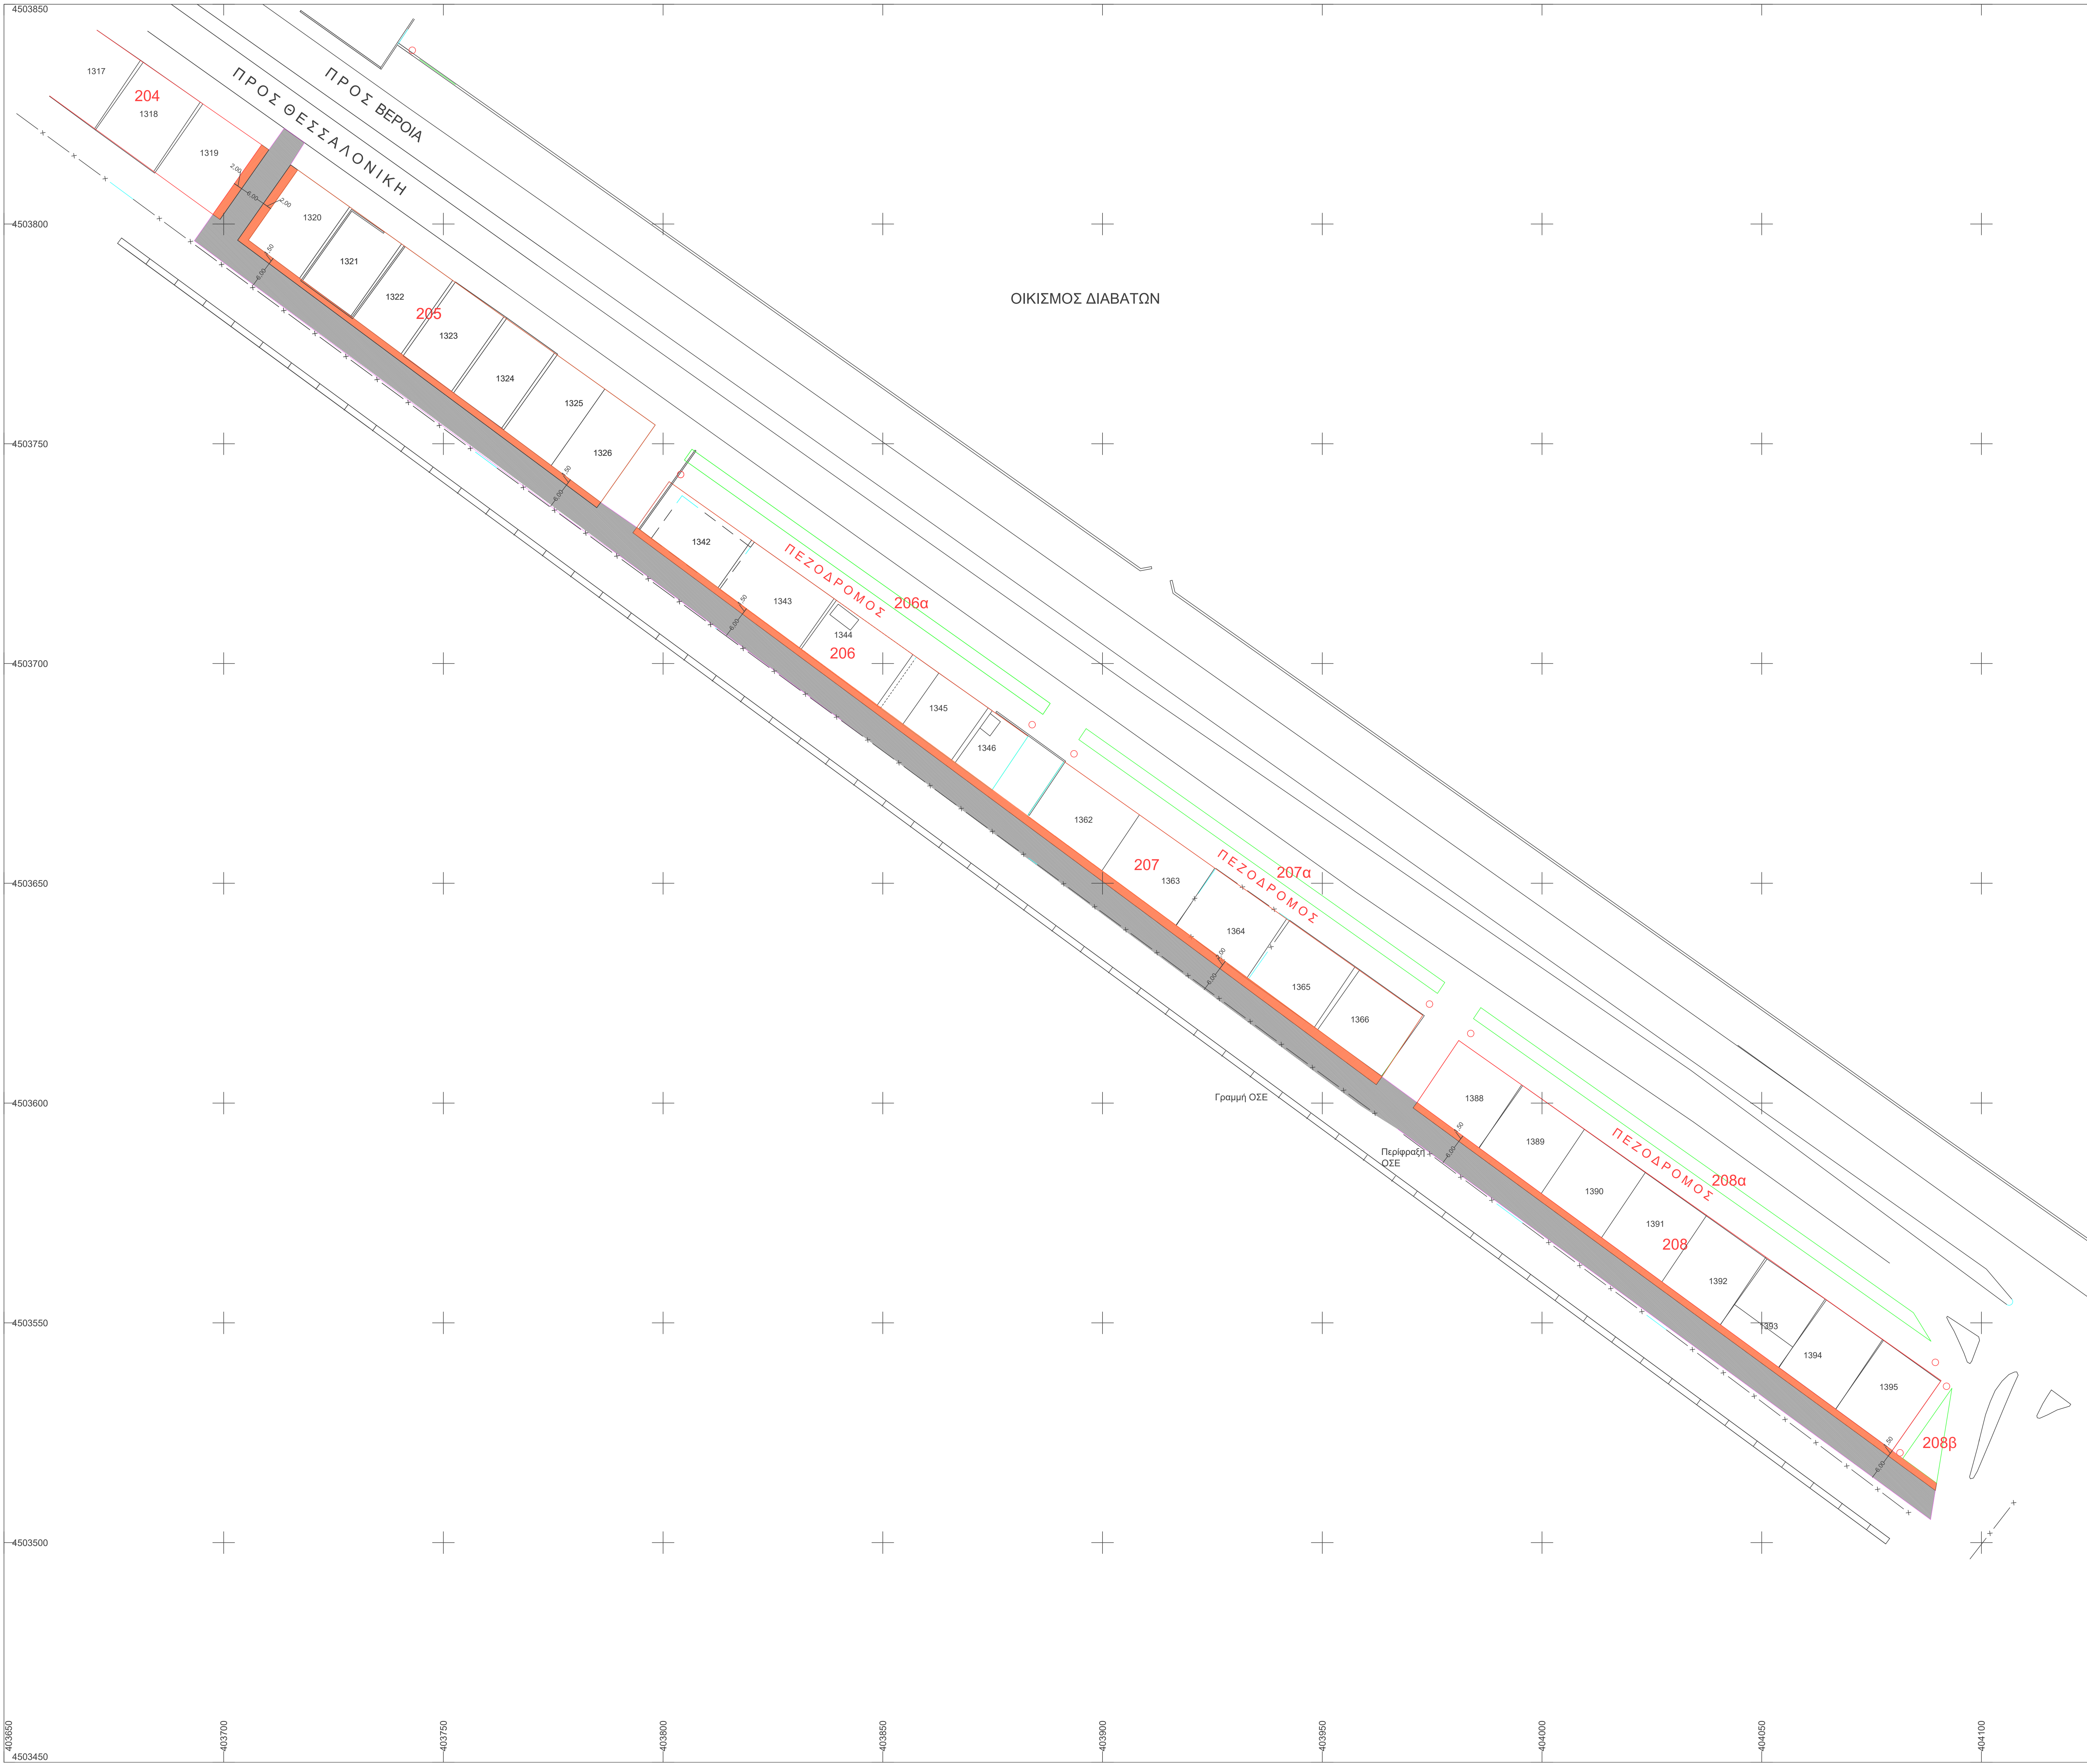

ΥΠΟΜΝΗΜΑ

- Ρυμοτομική Γραμμή
- Οικοδομική Γραμμή
- Κτίσμα
- × Περύραξη
- Τοίχος
- Κράσπεδο
- Οδούση Τυφλών
- Πεζοδρόμιο
- Οδοστρώση (χωρίς Β.Κ.)
- Οδοστρώση (με Β.Κ.)
- Νέο Κράσπεδο

ΕΛΛΗΝΙΚΗ ΔΗΜΟΚΡΑΤΙΑ
ΠΕΡΙΦΕΡΕΙΑΚΗ ΕΝΟΤΗΤΑ ΘΕΣΣΑΛΟΝΙΚΗΣ
ΔΗΜΟΣ ΔΕΛΤΑ
ΔΙΕΥΘΥΝΣΗ ΤΕΧΝΙΚΩΝ ΥΠΗΡΕΣΙΩΝ

ΕΡΓΟ: Έργα υποδομής -
Οδοποιία Δήμου Δέλτα

ΘΕΣΗ: ΟΙΚΙΣΜΟΣ ΔΙΑΒΑΤΩΝ

ΜΕΛΕΤΗ : ΟΡΙΣΤΙΚΗ

ΘΕΜΑ ΣΧΕΔΙΟΥ :
ΟΡΙΖΟΝΤΙΟΓΡΑΦΙΑ - ΠΑΡΑΛΛΗΛΗ
ΜΟΝΑΣΤΗΡΙΟΥ, ΟΔΟΣ ΑΦΡΟΔΙΤΗΣ-ΑΣΤΙΚΗ
ΟΔΟΠΟΪΑ (χωρίς βαρεία κυκλοφορία)

Κλίμακα: 1:500

ΗΜΕΡΟΜΗΝΙΑ
ΟΚΤΩΒΡΙΟΣ 2024

Συντάχθηκε .../11/2024
ΣΥΝΤΑΧΘΗΚΕ

ΑΝΑΠΛΗΡΩΤΡΙΑ ΠΡΟΪΣΤΑΜΕΝΗ ΤΜΗΜΑΤΟΣ
ΤΕΧΝΙΚΩΝ ΥΠΗΡΕΣΙΩΝ

Συντάχθηκε .../11/2024
ΘΕΩΡΗΘΗΚΕ/ΕΓΚΡΙΘΗΚΕ

ΑΝΑΠΛΗΡΩΤΗΣ ΠΡΟΪΣΤΑΜΕΝΟΣ ΔΙΕΥΘΥΝΣΗΣ
ΤΕΧΝΙΚΩΝ ΥΠΗΡΕΣΙΩΝ

ΤΣΑΡΟΥΧΑ ΕΛΕΝΗ
Πολιτικός Μηχανικός

ΓΕΜΕΝΕΤΖΗΣ ΔΗΜΗΤΡΙΟΣ
Αγρ. Τοπογράφος Μηχανικός

ΟΡ-ΔΙΑΒ- 01