


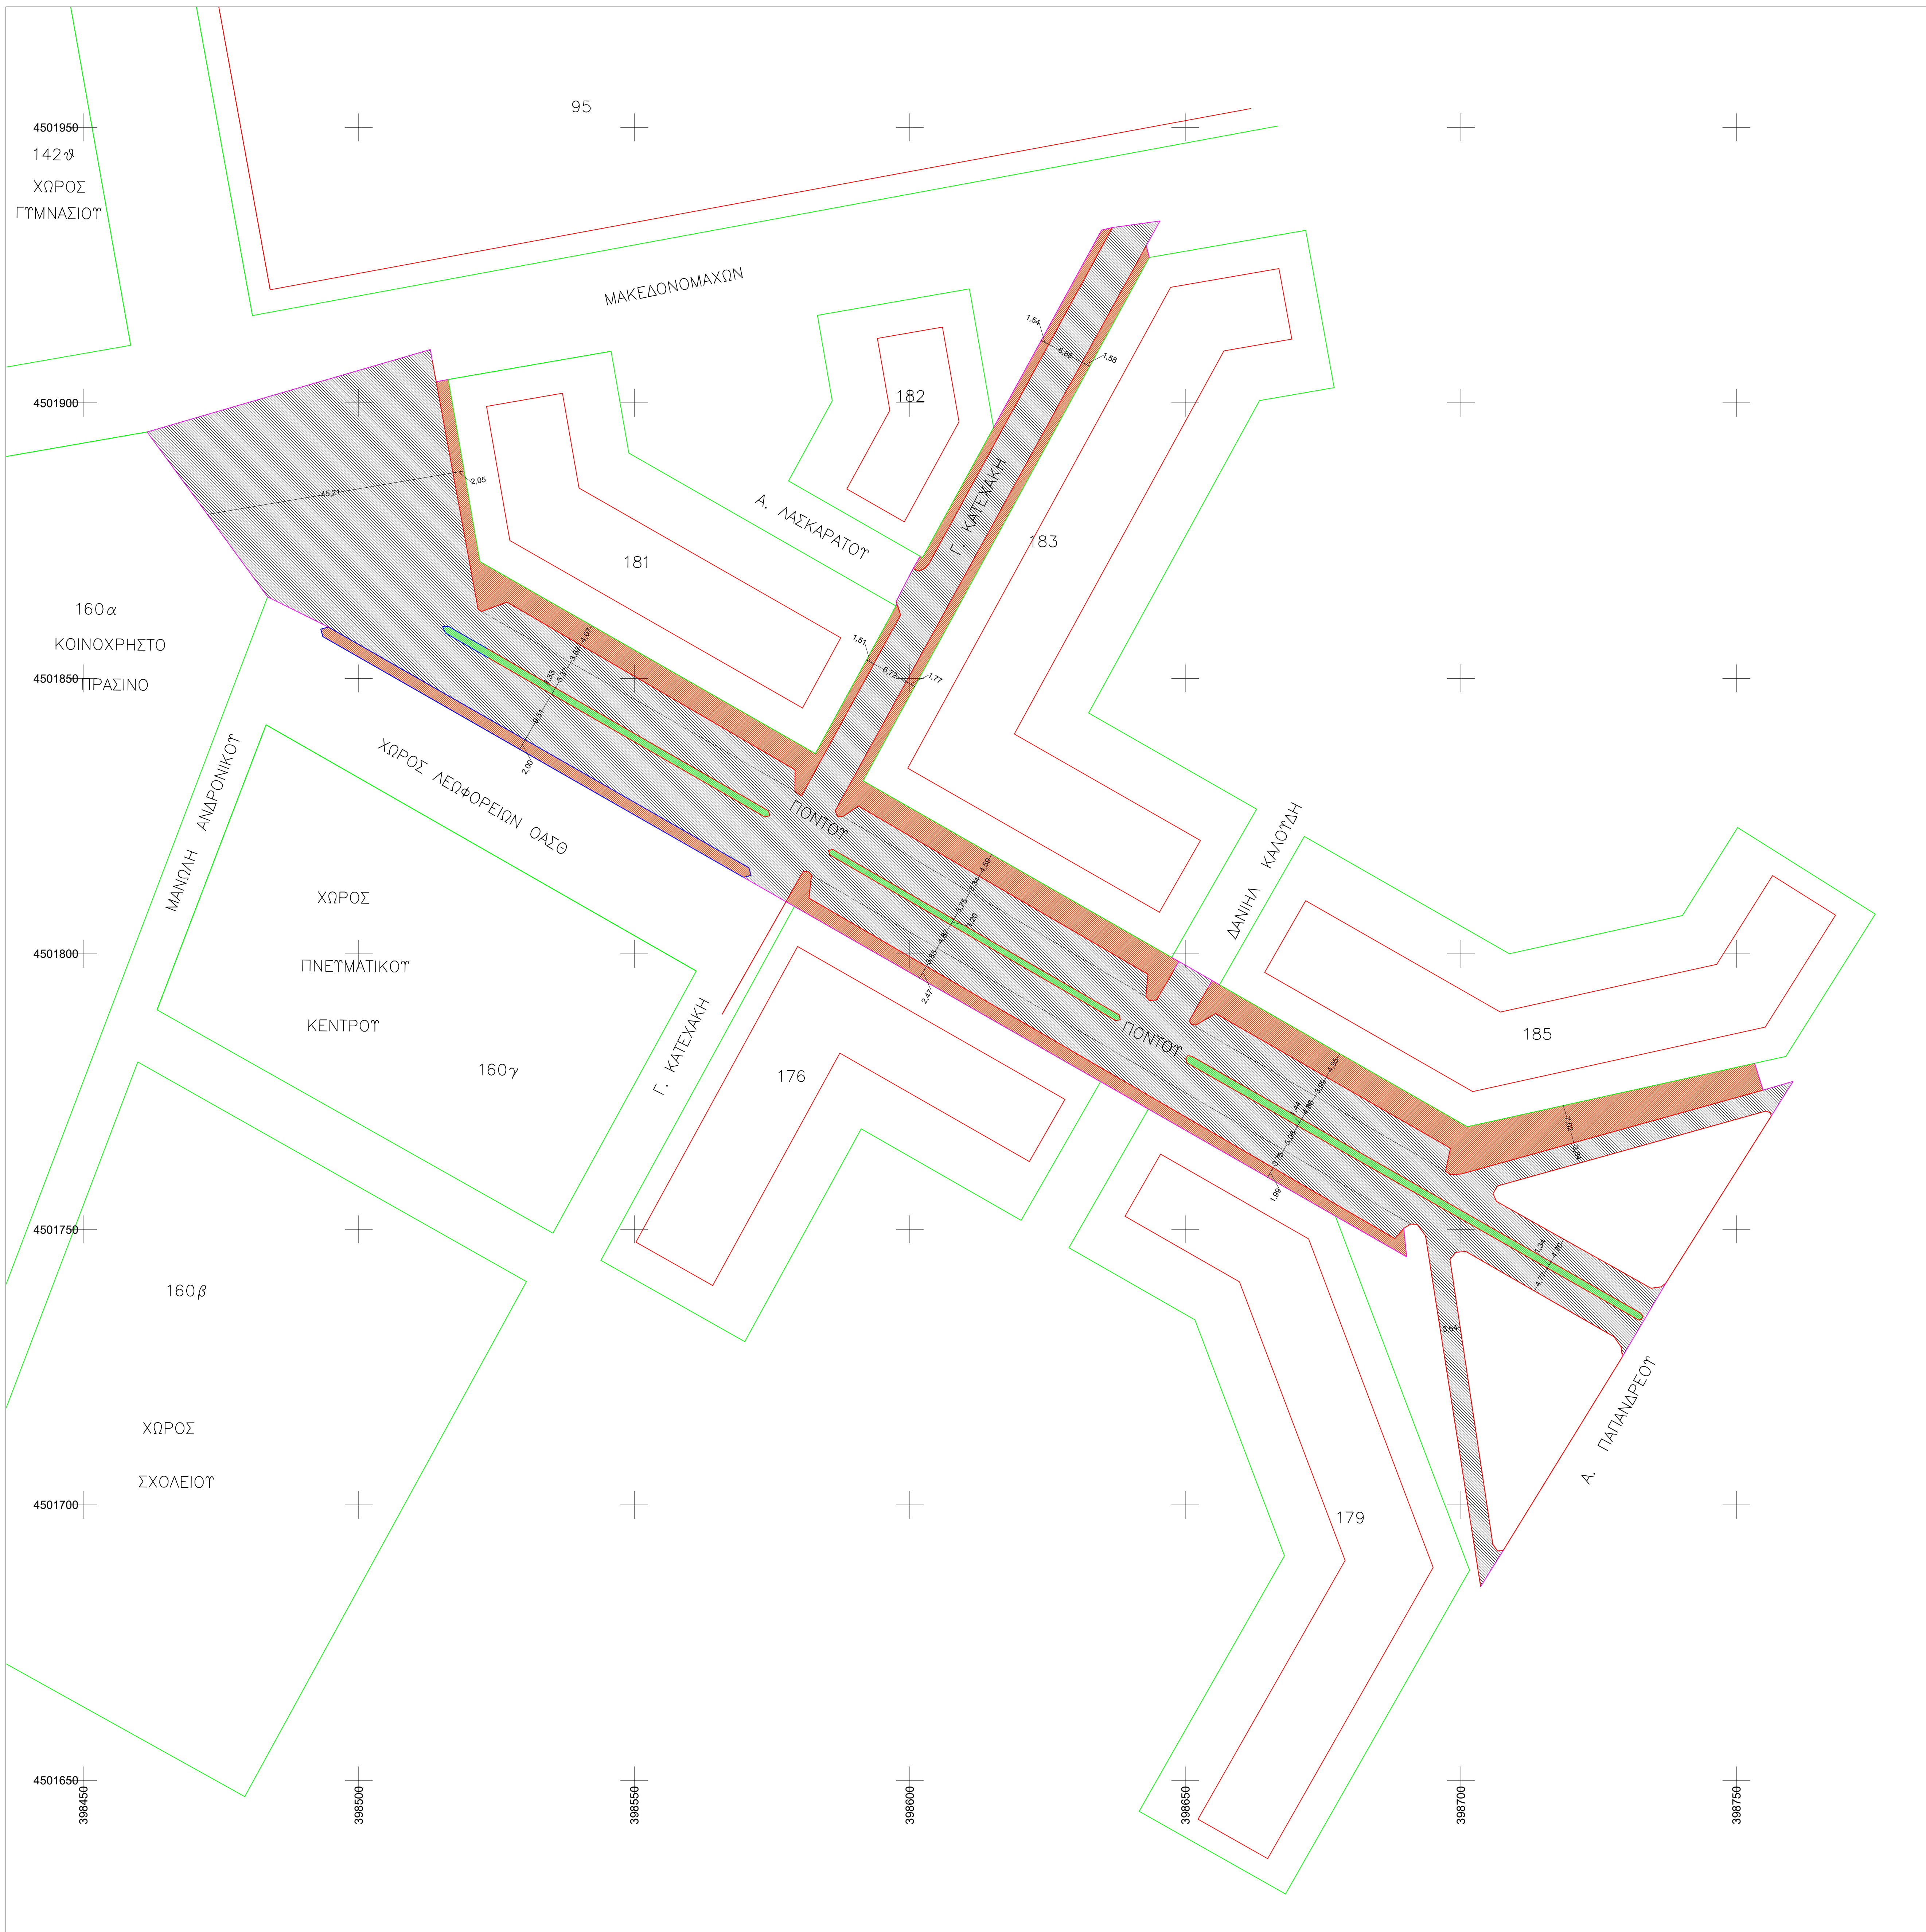

ΥΠΟΜΝΗΜΑ

- Ρυμοτομική Γραμμή
- Οικοδομική Γραμμή
- Κτίσμα
- Περίφραξη
- Τοίχος
- Κράσπεδο
- Οδευση Τυφλών
- Πεζοδρόμιο
- Οδοστρωσία (χωρίς Β.Κ.)
- Οδοστρωσία (με Β.Κ.)
- Νέο Κράσπεδο
- Φύτευση με πράσινο

ΕΛΛΗΝΙΚΗ ΔΗΜΟΚΡΑΤΙΑ ΠΕΡΙΦΕΡΕΙΑΚΗ ΕΝΟΤΗΤΑ ΘΕΣΣΑΛΟΝΙΚΗΣ ΔΗΜΟΣ ΔΕΛΤΑ ΔΙΕΥΘΥΝΣΗ ΤΕΧΝΙΚΩΝ ΥΠΗΡΕΣΙΩΝ

ΕΡΓΟ: Έργα υποδομής -
Οδοποιία Δήμου Δέλτα

ΘΕΣΗ: ΟΙΚΙΣΜΟΣ ΣΙΝΔΟΣ

ΜΕΛΕΤΗ : ΟΡΙΣΤΙΚΗ

ΘΕΜΑ ΣΧΕΔΙΟΥ :

ΟΡΙΖΟΝΤΙΟΓΡΑΦΙΑ - ΠΕΡΙΟΧΗ
ΠΟΝΤΟΥ-ΑΣΤΙΚΗ ΟΔΟΠΟΪΑ (με βαρεία
κυκλοφορία)

ΟΡ-ΣΙΝΔ- 02

Κλίμακα: 1:500

ΗΜΕΡΟΜΗΝΙΑ
ΟΚΤΩΒΡΙΟΣ 2024

Σύνταξης: .../11/2024
ΣΥΝΤΑΧΘΗΚΕ
ΑΝΑΠΛΗΡΩΤΡΙΑ ΠΡΟΙΣΤΑΜΕΝΗ ΤΜΗΜΑΤΟΣ
ΤΕΧΝΙΚΩΝ ΥΠΗΡΕΣΙΩΝ

ΤΣΑΡΟΥΧΑ ΕΛΕΝΗ
Πολιτικός Μηχανικός

Σύνταξης: .../11/2024
ΘΕΩΡΗΘΗΚΕ/ΕΓΚΡΙΘΗΚΕ
ΑΝΑΠΛΗΡΩΤΗΣ ΠΡΟΙΣΤΑΜΕΝΟΣ ΔΙΕΥΘΥΝΣΗΣ
ΤΕΧΝΙΚΩΝ ΥΠΗΡΕΣΙΩΝ

ΓΕΜΕΝΤΖΗΣ ΔΗΜΗΤΡΙΟΣ
Αγρ. Τοπογράφος Μηχανικός