


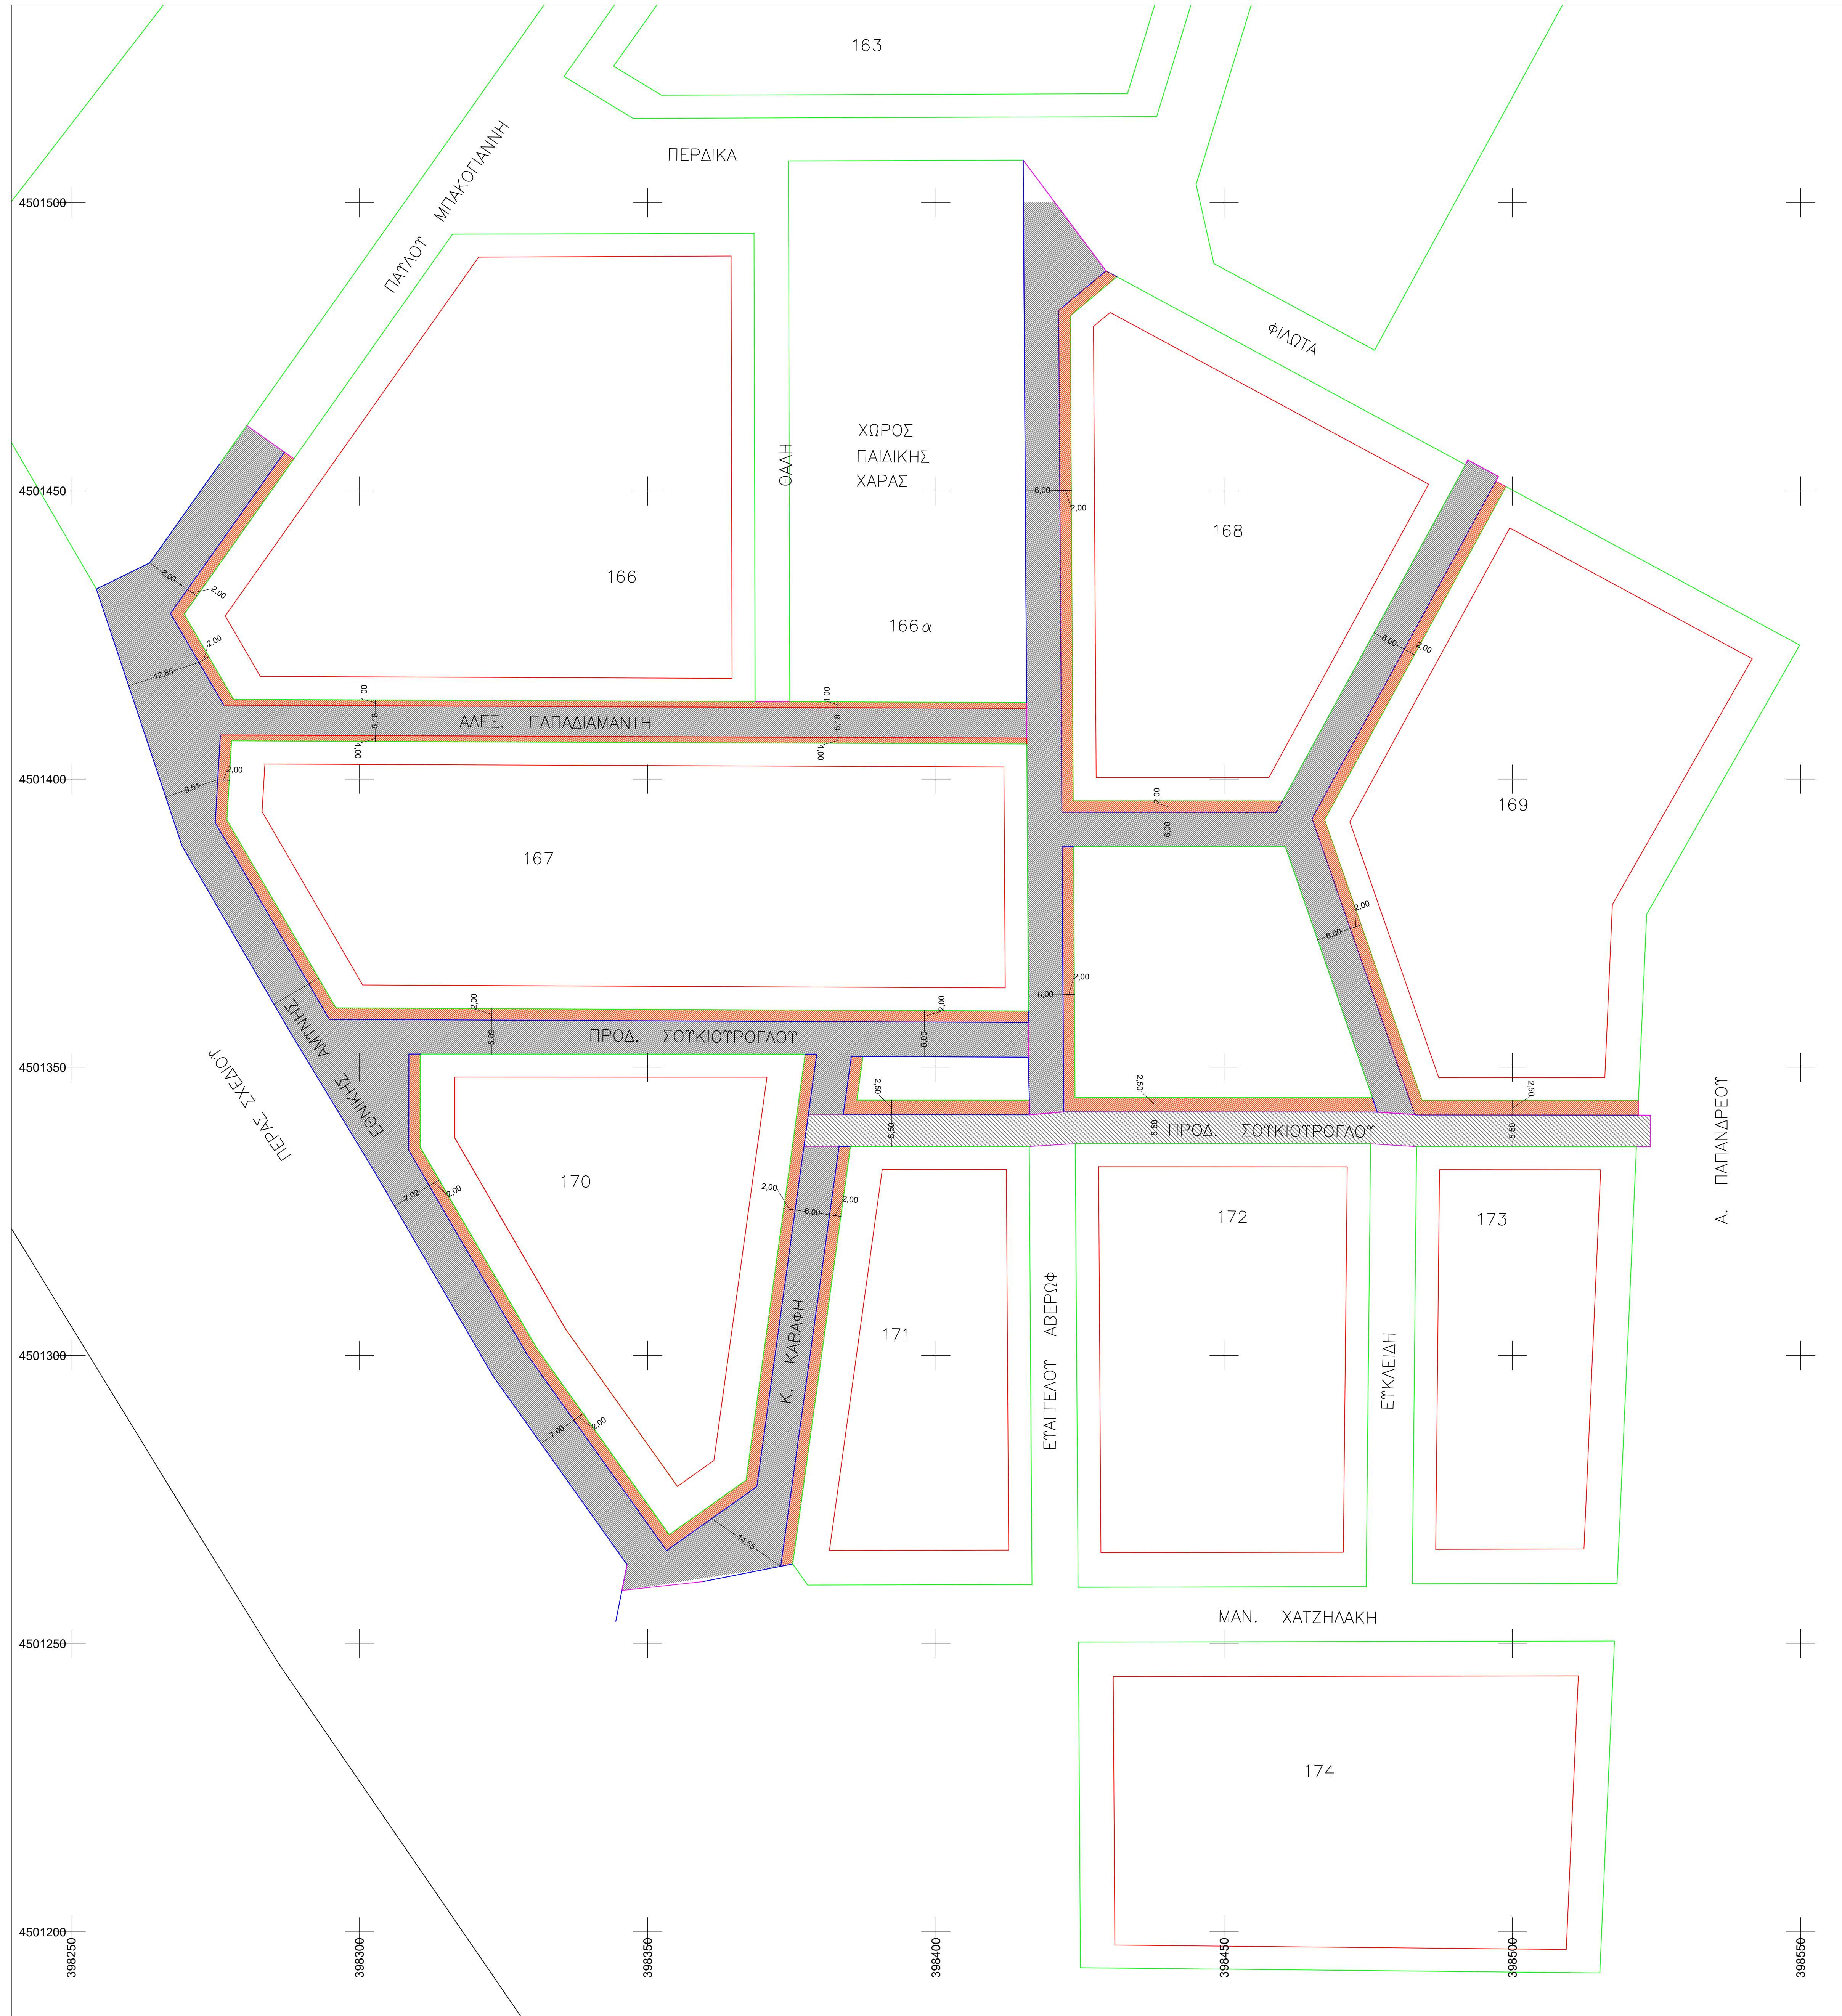

ΥΠΟΜΝΗΜΑ

- Ρυμοτομική Γραμμή
- Οικοδομική Γραμμή
- Κτίσιμα
- Περίφραξη
- Τοίχος
- Κράσπεδο
- Οδούση Τυφλών
- Πεζοδρόμιο
- Οδοστρωσία (χωρίς Β.Κ.)
- Οδοστρωσία (με Β.Κ.)
- Νέο Κράσπεδο
- Φύτευση με πράσινο
- Αποκατάσταση Οδού

ΕΛΛΗΝΙΚΗ ΔΗΜΟΚΡΑΤΙΑ ΠΕΡΙΦΕΡΕΙΑΚΗ ΕΝΟΤΗΤΑ ΘΕΣΣΑΛΟΝΙΚΗΣ ΔΗΜΟΣ ΔΕΛΤΑ ΔΙΕΥΘΥΝΣΗ ΤΕΧΝΙΚΩΝ ΥΠΗΡΕΣΙΩΝ

ΕΡΓΟ: Έργα υποδομής -
Οδοποιία Δήμου Δέλτα
ΘΕΣΗ: ΟΙΚΙΣΜΟΣ ΣΙΝΔΟΣ

ΜΕΛΕΤΗ : ΟΡΙΣΤΙΚΗ
ΘΕΜΑ ΣΧΕΔΙΟΥ :
ΟΡΙΖΟΝΤΙΟΓΡΑΦΙΑ - ΠΕΡΙΟΧΗ
ΣΟΥΚΙΟΥΤΡΟΓΛΟΥ-ΑΣΤΙΚΗ ΟΔΟΠΟΪΑ (χωρίς
βασική κυκλοφορία)

ΟΡ-ΣΙΝΔ- 03

Κλίμακα: 1:500

ΗΜΕΡΟΜΗΝΙΑ
ΟΚΤΩΒΡΙΟΣ 2024

Σημείο .../11/2024
ΣΥΝΤΑΧΘΗΚΕ
ΑΝΑΠΛΗΡΩΤΡΙΑ ΠΡΟΪΣΤΑΜΕΝΗ ΤΜΗΜΑΤΟΣ
ΤΕΧΝΙΚΩΝ ΥΠΗΡΕΣΙΩΝ

Σημείο .../11/2024
ΘΕΩΡΗΘΗΚΕ/ΕΓΚΡΙΘΗΚΕ
ΑΝΑΠΛΗΡΩΤΗΣ ΠΡΟΪΣΤΑΜΕΝΟΣ ΔΙΕΥΘΥΝΣΗΣ
ΤΕΧΝΙΚΩΝ ΥΠΗΡΕΣΙΩΝ

ΤΣΑΡΟΥΧΑ ΕΛΕΝΗ
Πολιτικός Μηχανικός

ΓΕΜΕΝΕΤΖΗΣ ΔΗΜΗΤΡΙΟΣ
Αγρ. Τοπογράφος Μηχανικός