


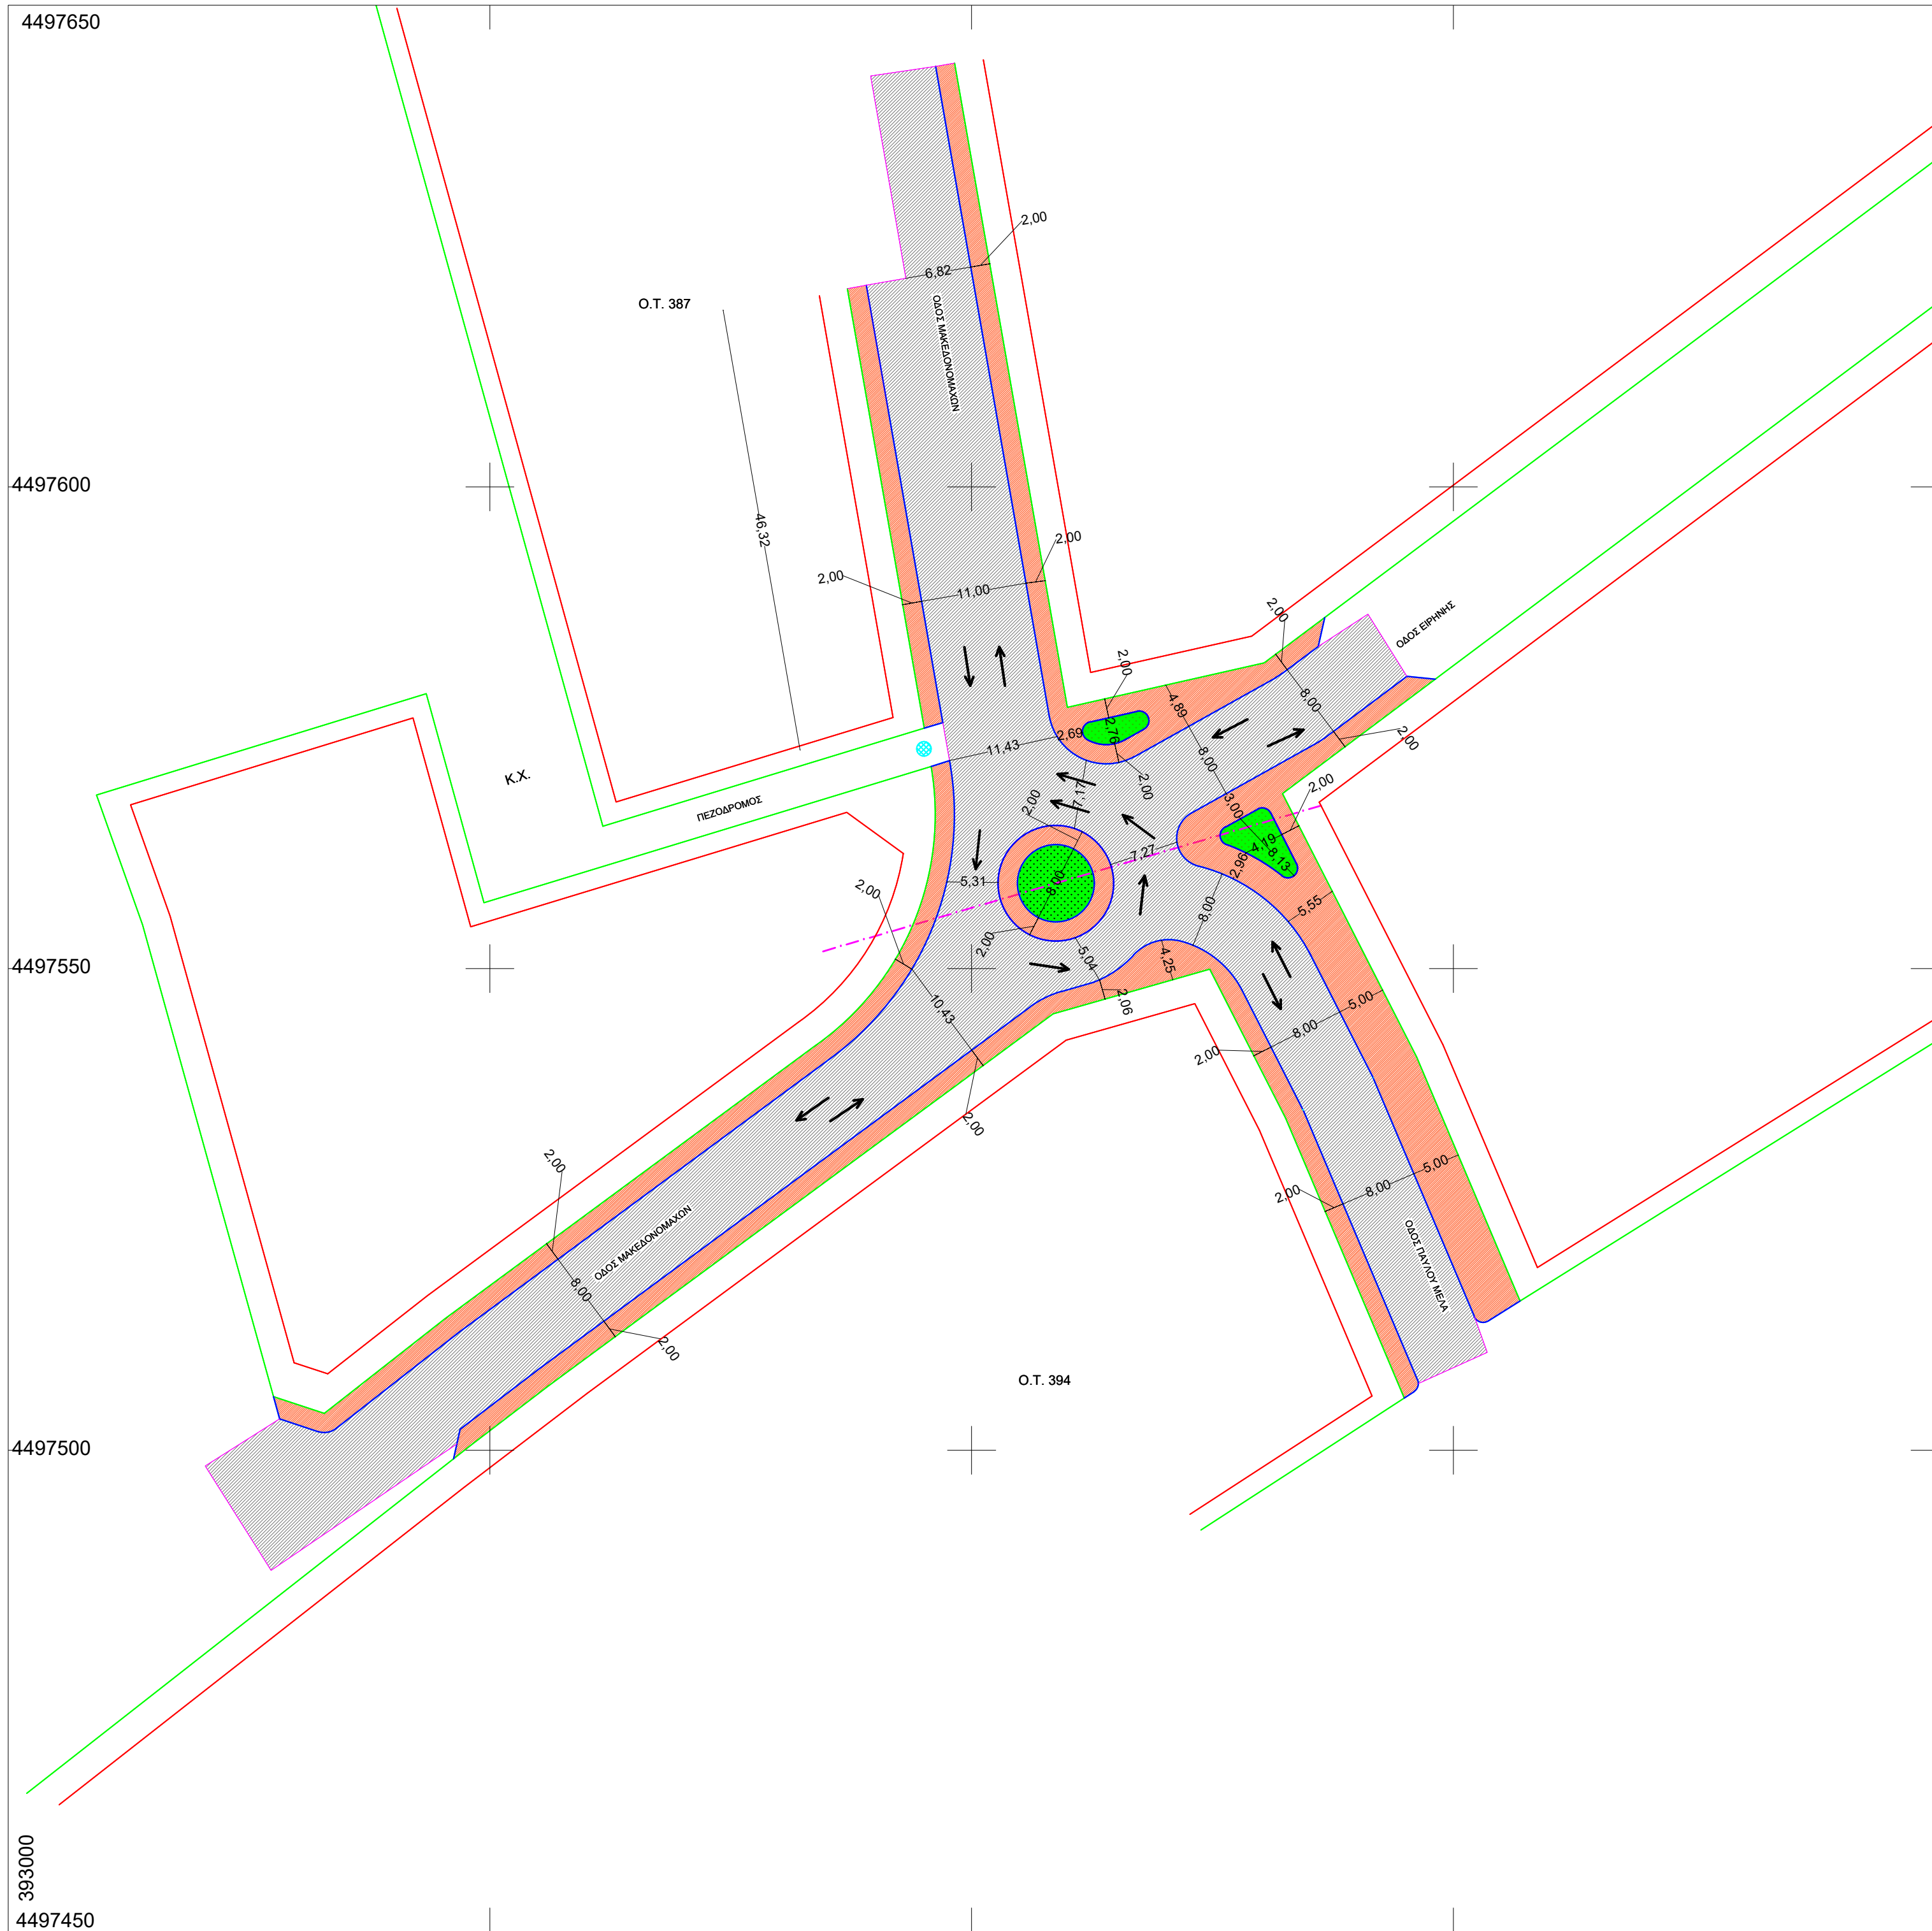

### ΥΠΟΜΝΗΜΑ

- Ρυμοτομική Γραμμή
- Οικοδομική Γραμμή
- Κτίσμα
- Περίφραξη
- Τοίχος
- Κράσπεδο
- Οδευση Τυφλών
- Πεζοδρόμιο
- Οδοστρωσία (χωρίς Β.Κ.)
- Οδοστρωσία (με Β.Κ.)
- Νέο Κράσπεδο
- Φύτευση με πράσινο
- Αποκατάσταση Οδού
- Άξονας ροής τάφρου

ΕΛΛΗΝΙΚΗ ΔΗΜΟΚΡΑΤΙΑ  
ΠΕΡΙΦΕΡΕΙΑΚΗ ΕΝΟΤΗΤΑ ΘΕΣΣΑΛΟΝΙΚΗΣ  
ΔΗΜΟΣ ΔΕΛΤΑ  
ΔΙΕΥΘΥΝΣΗ ΤΕΧΝΙΚΩΝ ΥΠΗΡΕΣΙΩΝ

ΕΡΓΟ: Έργα υποδομής -  
Οδοποιία Δήμου Δέλτα

ΘΕΣΗ: ΟΙΚΙΣΜΟΣ ΧΑΛΑΣΤΡΑΣ

ΜΕΛΕΤΗ : ΟΡΙΣΤΙΚΗ

ΘΕΜΑ ΣΧΕΔΙΟΥ :

ΟΡΙΖΟΝΤΙΟΓΡΑΦΙΑ - ΚΟΜΒΟΣ ΟΔΟΣ  
ΜΑΚΕΔΟΝΟΜΑΧΩΝ-ΑΣΤΙΚΗ ΟΔΟΠΟΙΪΑ (με  
βαρεία κυκλοφορία)

ΟΡ-ΧΑΛ- 04

Κλίμακα: 1:500

ΗΜΕΡΟΜΗΝΙΑ  
ΟΚΤΩΒΡΙΟΣ 2024

Σύνδος, .../11/2024  
ΣΥΝΤΑΧΘΗΚΕ

ΑΝΑΠΛΗΡΩΤΡΙΑ ΠΡΟΙΣΤΑΜΕΝΗ ΤΜΗΜΑΤΟΣ  
ΤΕΧΝΙΚΩΝ ΥΠΗΡΕΣΙΩΝ

ΤΣΑΡΟΥΧΑ ΕΛΕΝΗ  
Πολιτικός Μηχανικός

Σύνδος, .../11/2024  
ΘΕΩΡΗΘΗΚΕ/ΕΓΚΡΙΘΗΚΕ

ΑΝΑΠΛΗΡΩΤΗΣ ΠΡΟΙΣΤΑΜΕΝΟΣ ΔΙΕΥΘΥΝΣΗΣ  
ΤΕΧΝΙΚΩΝ ΥΠΗΡΕΣΙΩΝ

ΓΕΜΕΝΕΤΖΗΣ ΔΗΜΗΤΡΙΟΣ  
Αγρ. Τοπογράφος Μηχανικός