
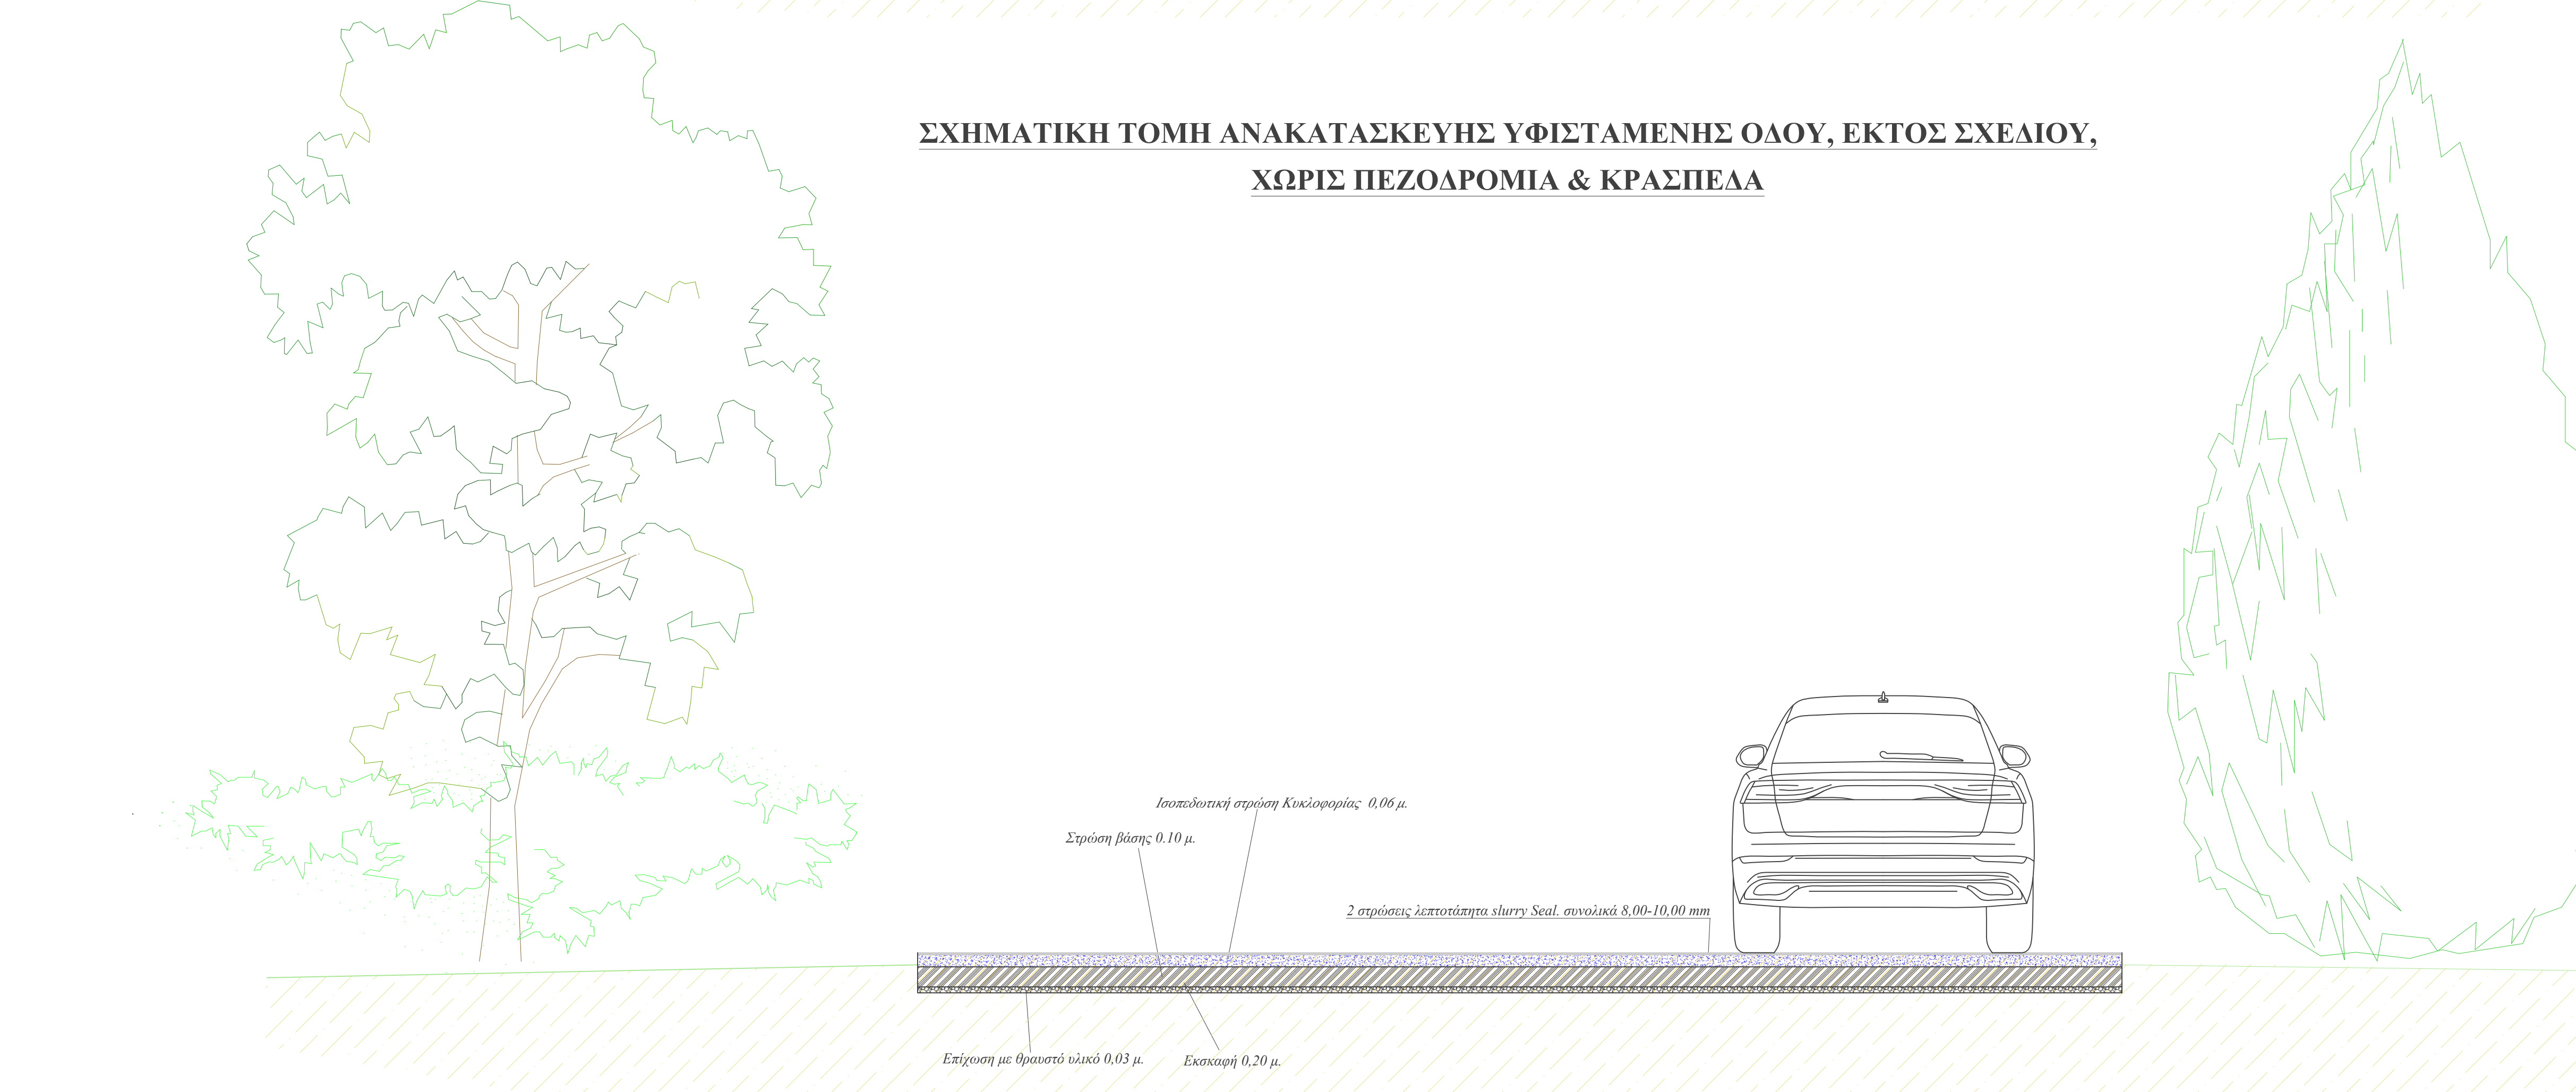
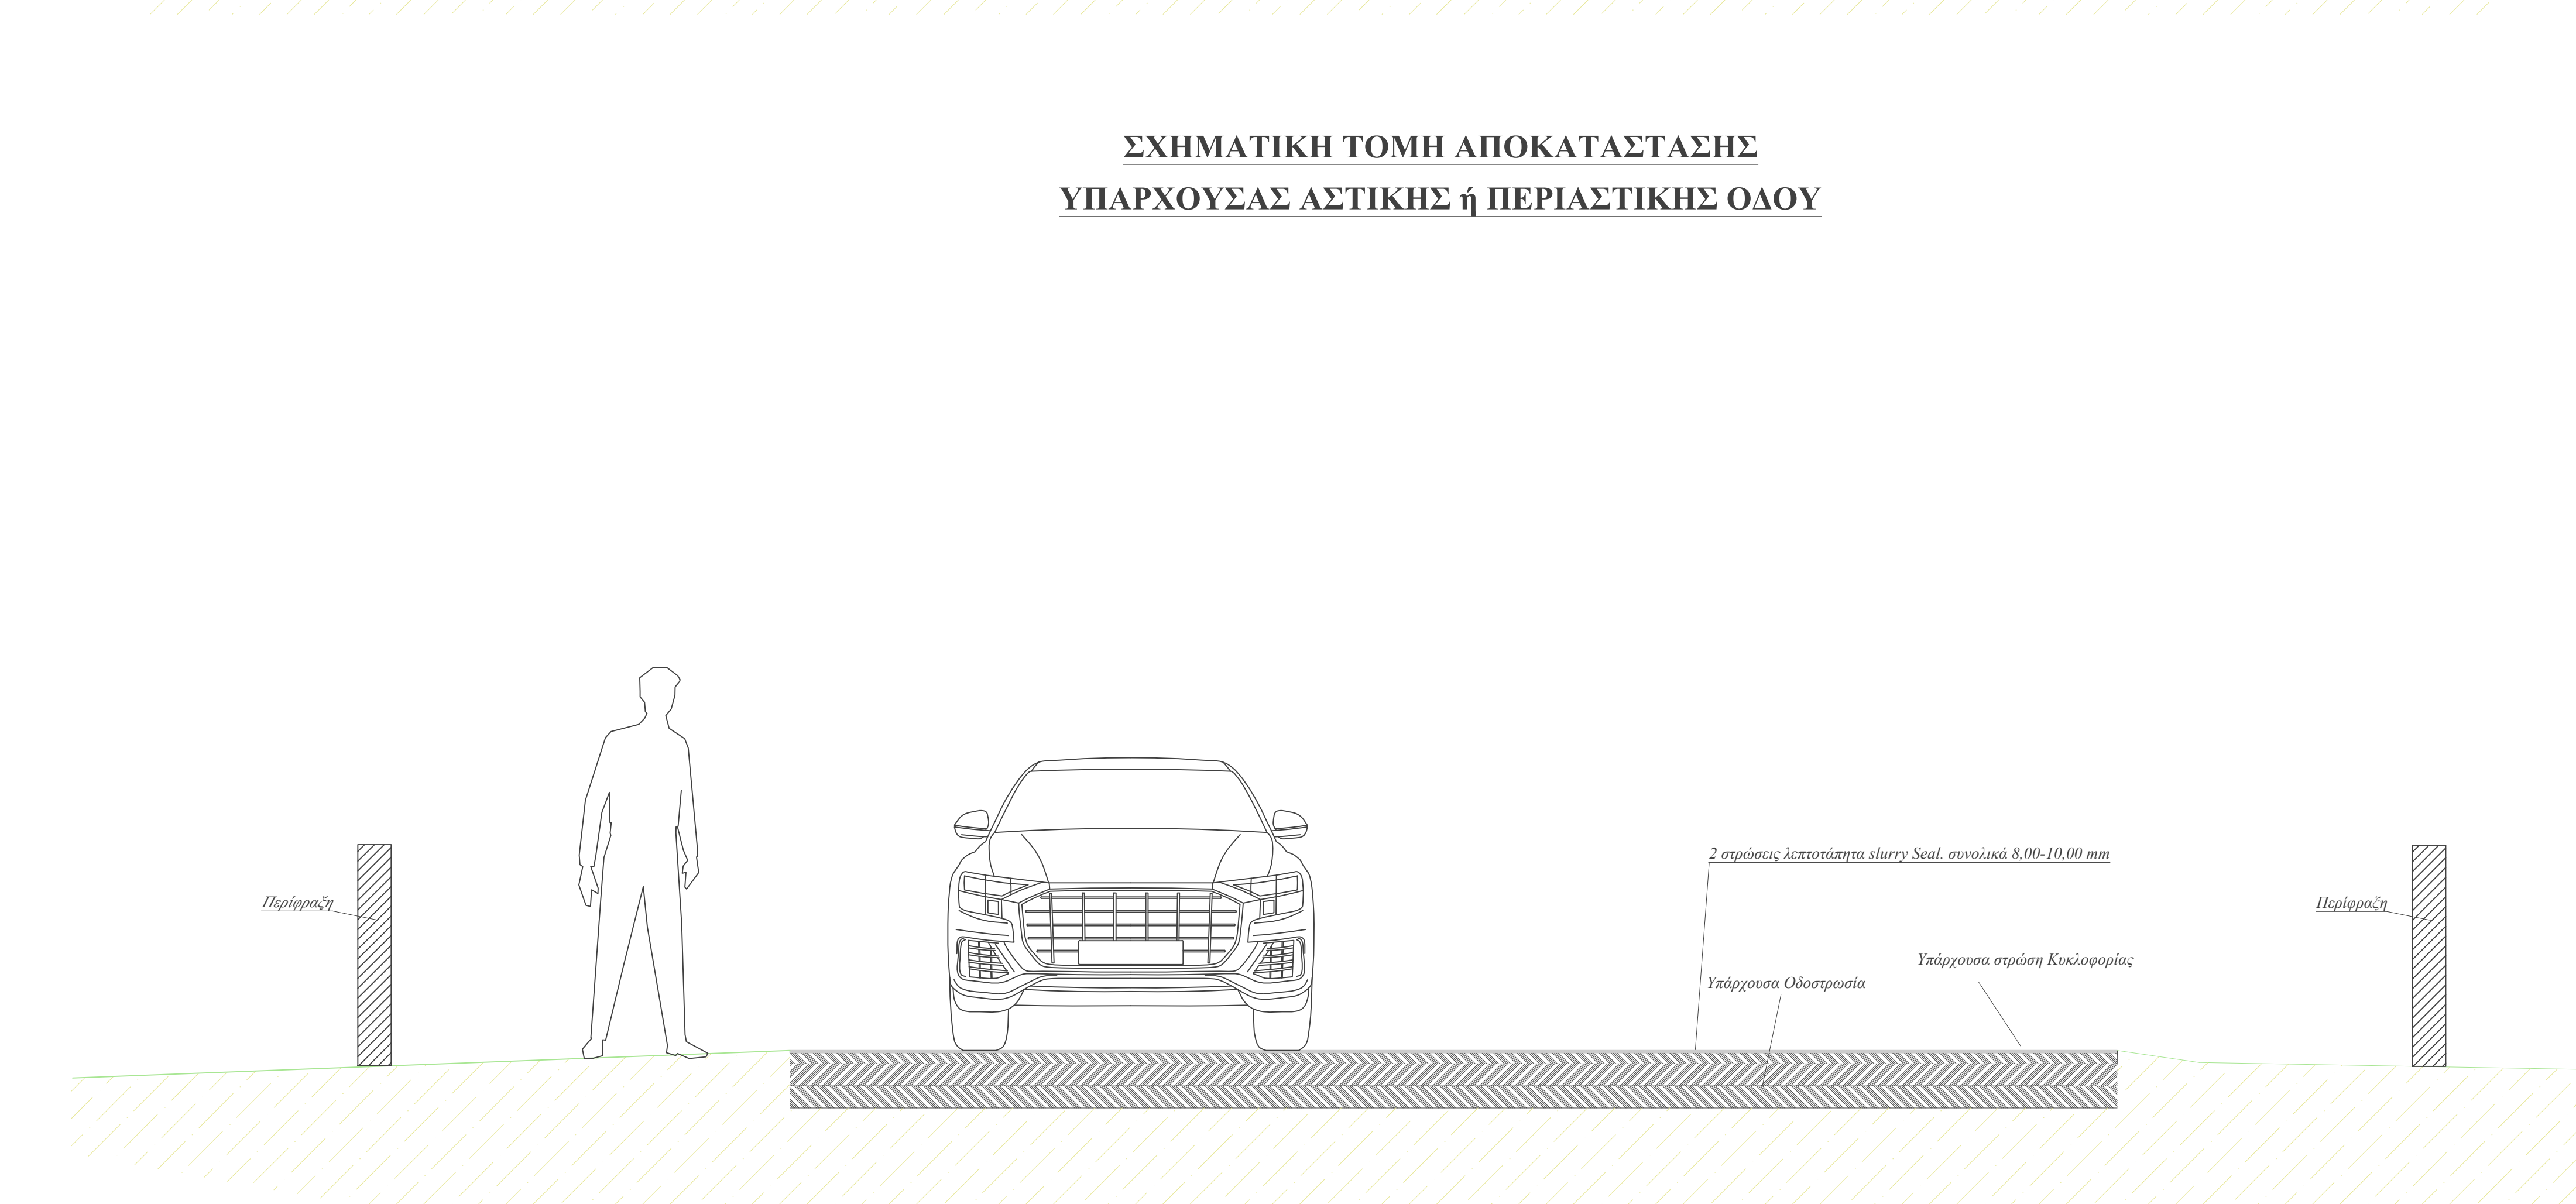


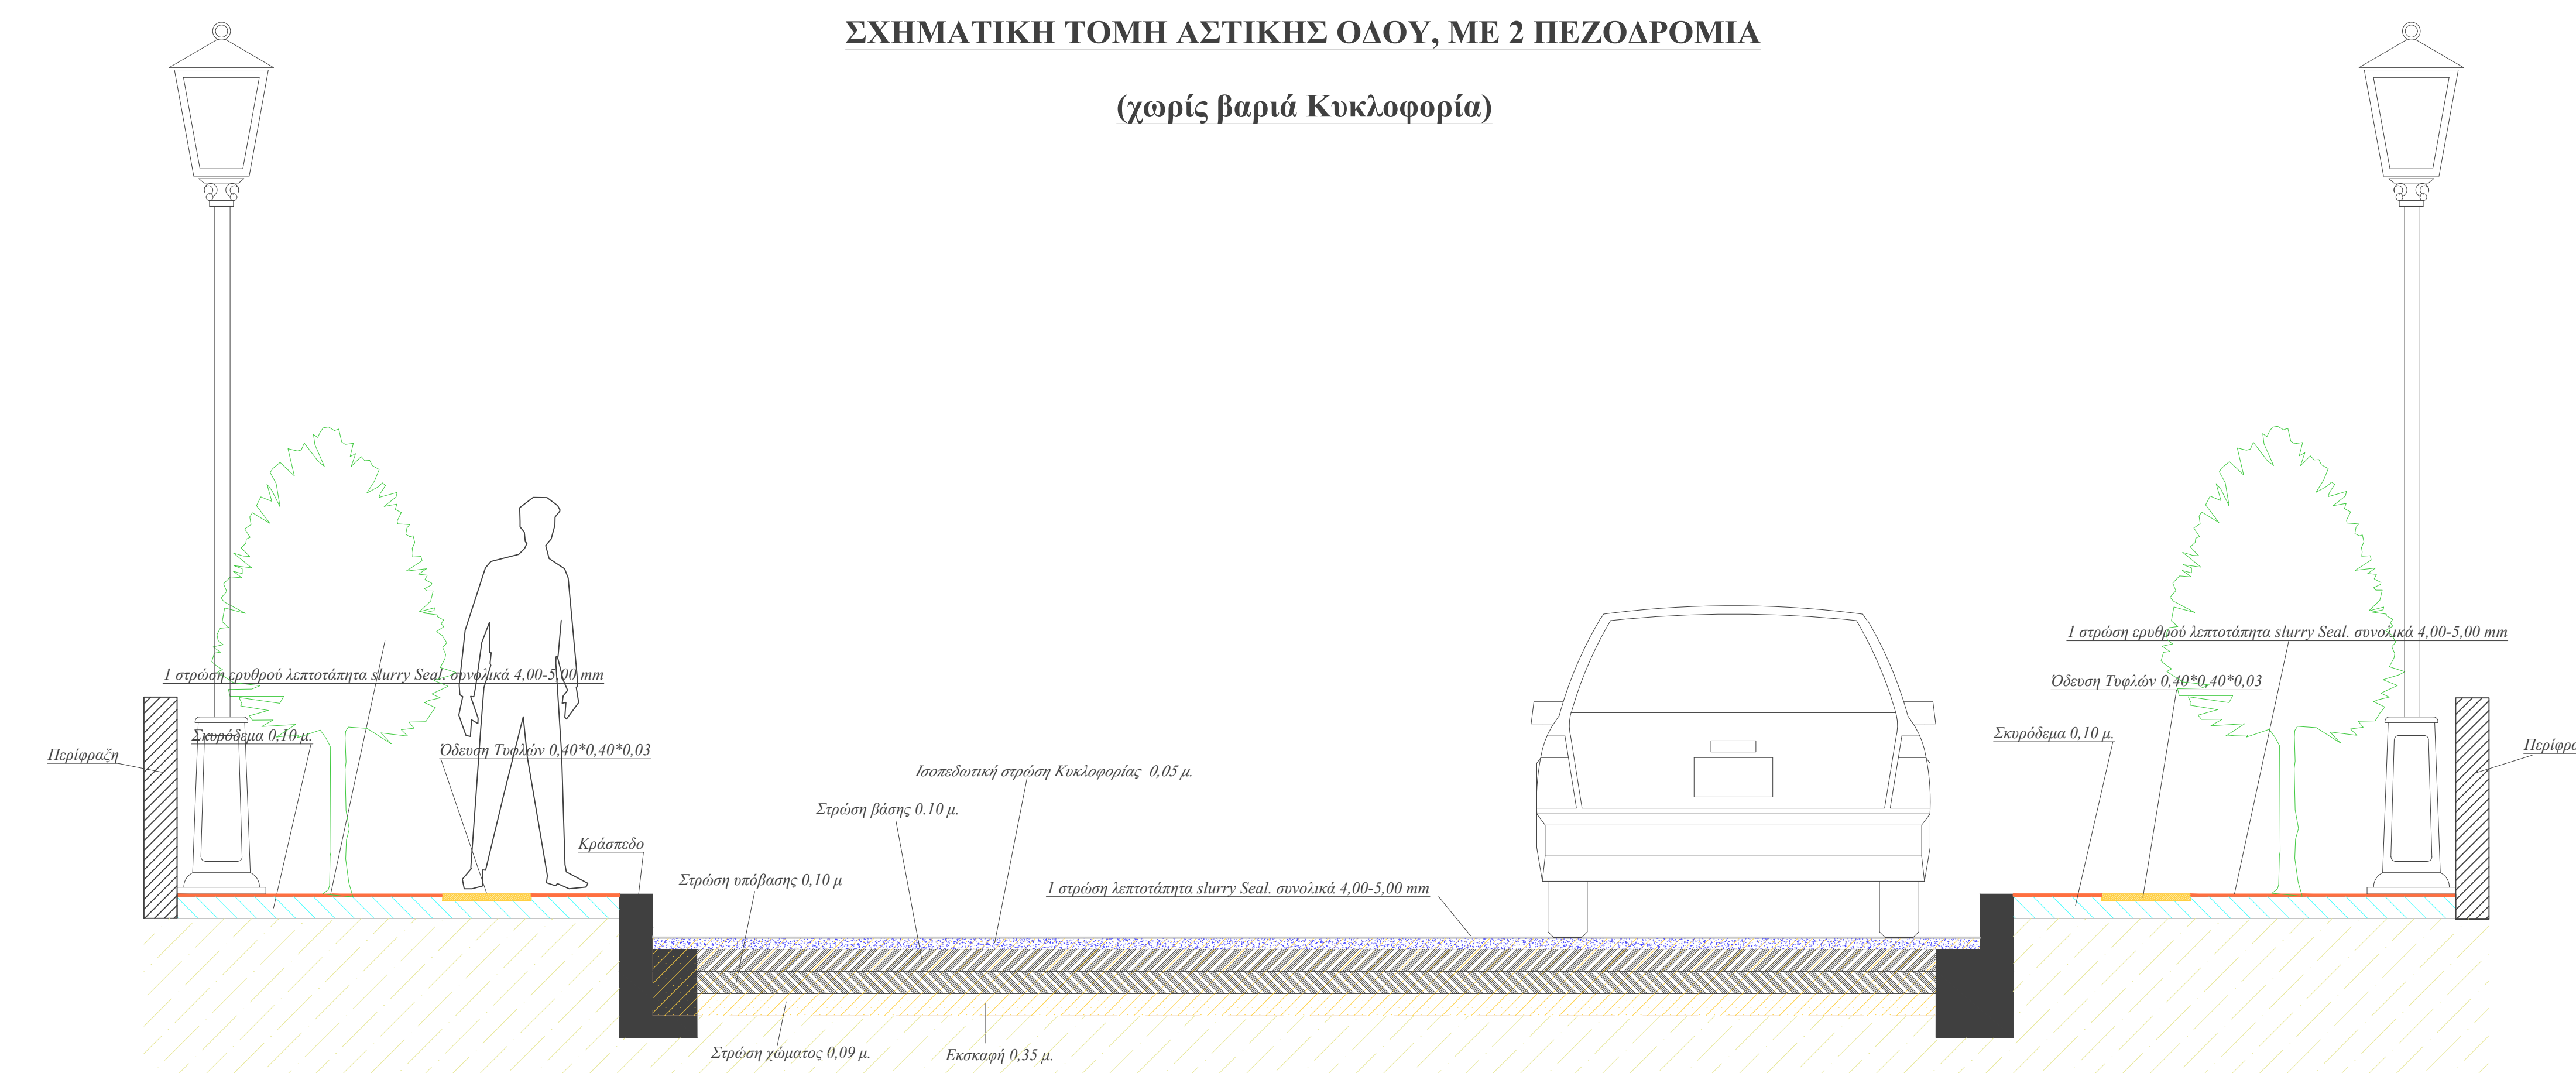

ΕΛΛΗΝΙΚΗ ΔΗΜΟΚΡΑΤΙΑ ΠΕΡΙΦΕΡΕΙΑΚΗ ΕΝΟΤΗΤΑ ΘΕΣΣΑΛΟΝΙΚΗΣ ΔΗΜΟΣ ΔΕΛΤΑ ΔΙΕΥΘΥΝΣΗ ΤΕΧΝΙΚΩΝ ΥΠΗΡΕΣΙΩΝ	
ΕΡΓΟ: Έργα υποδομής - Οδοποιία Δήμου Δέλτα	
ΜΕΛΕΤΗ: ΟΡΙΣΤΙΚΗ ΘΕΜΑ ΣΧΕΔΙΟΥ : ΣΧΗΜΑΤΙΚΕΣ ΤΟΜΕΣ, ΣΥΜΦΩΝΑ ΜΕ ΤΙΣ ΠΡΟΜΕΤΡΗΣΕΙΣ ΤΗΣ ΜΕΛΕΤΗΣ	Σ.Τ. 01
Κλίμακα: 1:20	ΗΜΕΡΟΜΗΝΙΑ ΟΚΤΩΒΡΙΟΣ 2024
Σημείο: .../1/2024 ΣΥΝΤΑΧΘΗΚΕ ΑΝΑΦΑΝΕΡΩΤΗΣ ΠΡΟΪΣΤΑΜΕΝΟΣ ΤΜΗΜΑΤΟΣ ΤΕΧΝΙΚΩΝ ΥΠΗΡΕΣΙΩΝ	
Σημείο: .../1/2024 ΘΕΩΡΗΘΗΚΕ/ΕΓΚΡΙΘΗΚΕ ΑΝΑΦΑΝΕΡΩΤΗΣ ΠΡΟΪΣΤΑΜΕΝΟΣ ΔΙΕΥΘΥΝΣΗΣ ΤΕΧΝΙΚΩΝ ΥΠΗΡΕΣΙΩΝ	
ΤΣΑΡΟΥΧΑ ΕΛΕΝΗ Πολιτικός Μηχανικός	ΓΕΜΕΝΙΤΣΗΣ ΑΔΗΜΗΤΡΙΟΣ Αντ. Τεχνολόγος Μηχανικός