


ΣΧΗΜΑΤΙΚΗ ΤΟΜΗ. ΟΔΟΥ ΑΝΕΜΟΜΥΛΟΥ & ΠΕΡΙΦΕΡΕΙΑΚΗΣ ΤΑΦΡΟΥ, ΧΑΛΑΣΤΡΑ

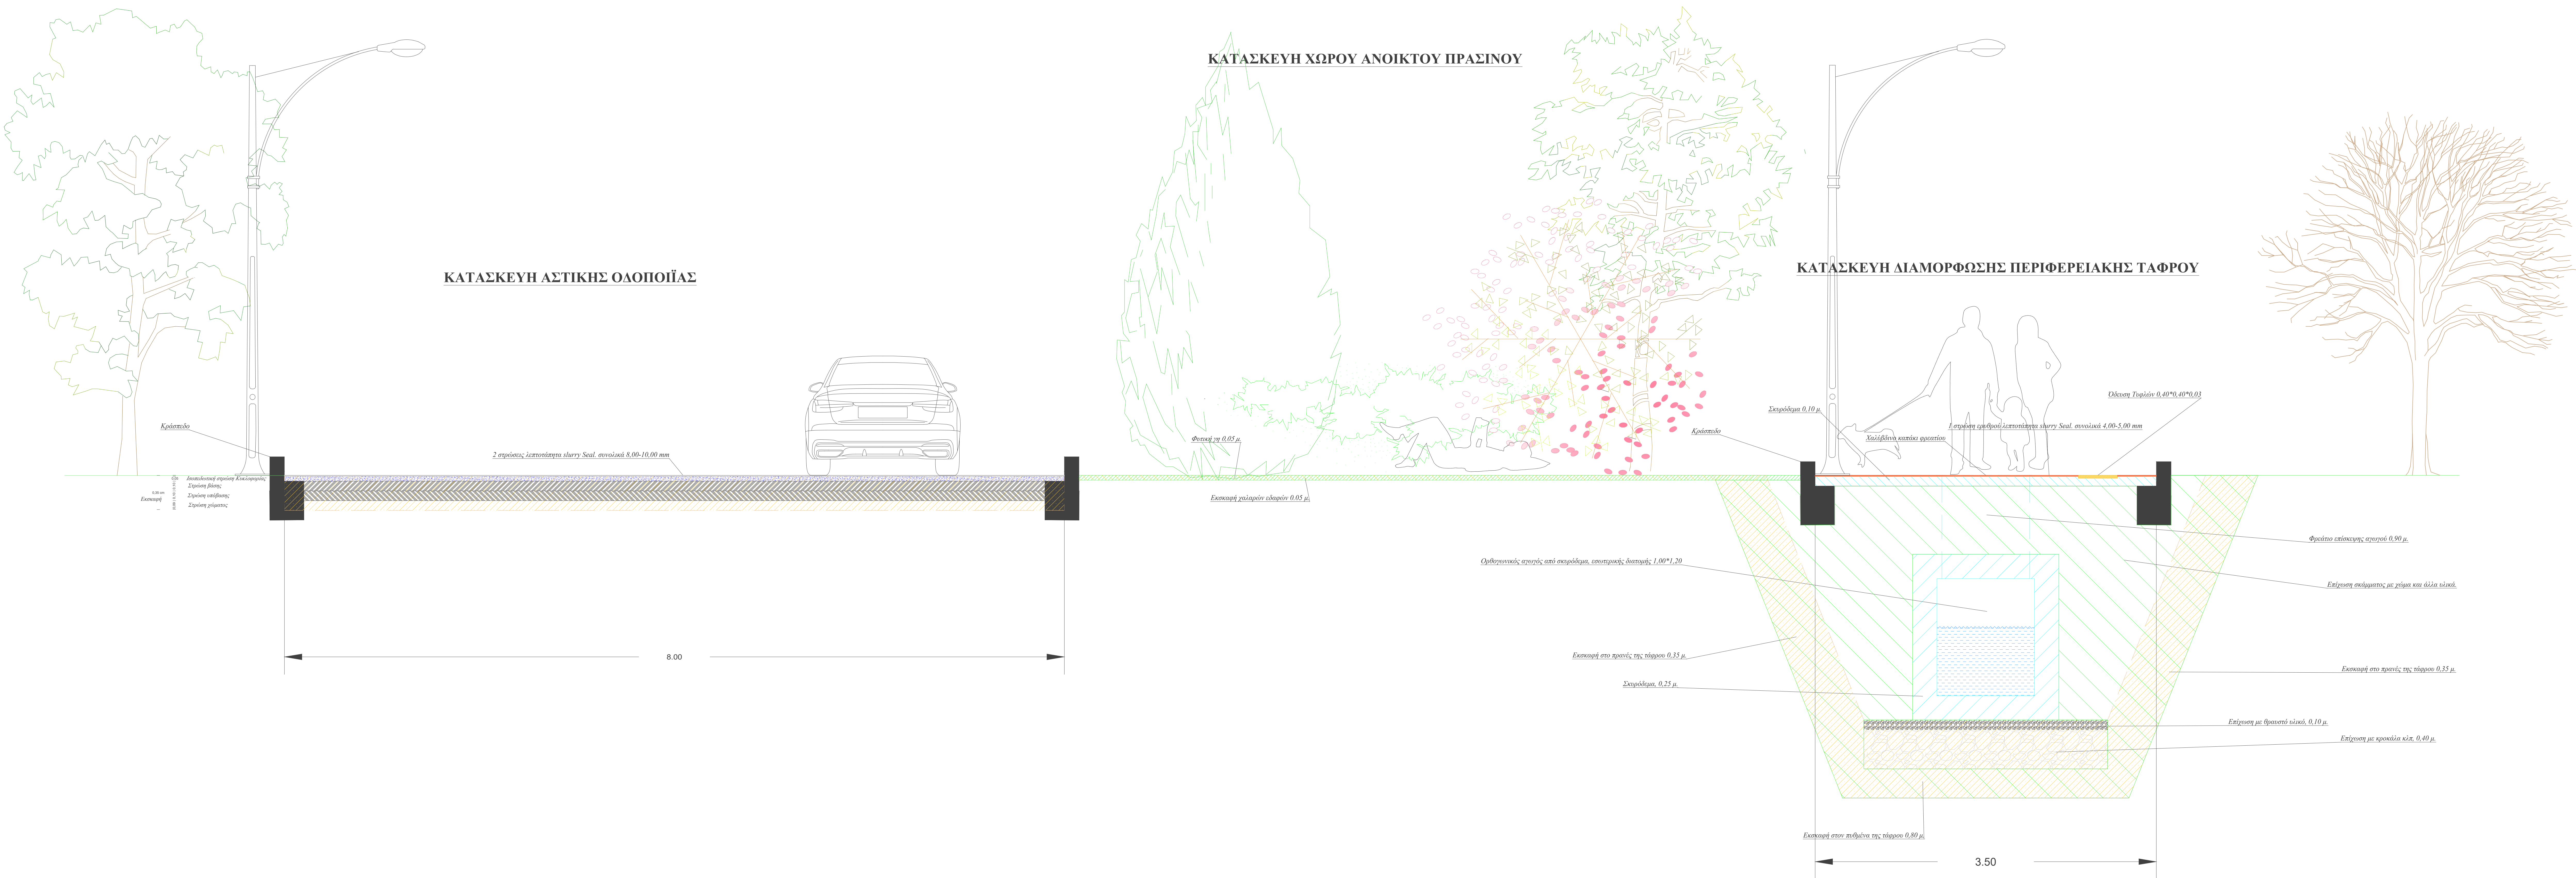

ΕΛΛΗΝΙΚΗ ΔΗΜΟΚΡΑΤΙΑ
ΠΕΡΙΦΕΡΕΙΑΚΗ ΕΝΟΤΗΤΑ ΘΕΣΣΑΛΟΝΙΚΗΣ
ΔΗΜΟΣ ΔΕΛΤΑ
ΔΙΕΥΘΥΝΣΗ ΤΕΧΝΙΚΩΝ ΥΠΗΡΕΣΙΩΝ

ΕΡΓΟ: Έργα υποδομής -
Οδοποιία Δήμου Δέλτα

ΜΕΛΕΤΗ : ΟΡΙΣΤΙΚΗ

ΘΕΜΑ ΣΧΕΔΙΟΥ :

ΣΧΗΜΑΤΙΚΗ ΤΟΜΗ. ΟΔΟΥ ΑΝΕΜΟΜΥΛΟΥ & ΠΕΡΙΦΕΡΕΙΑΚΗΣ ΤΑΦΡΟΥ, ΧΑΛΑΣΤΡΑ

Σ.Τ. 02

Κλίμακα: 1:20

ΗΜΕΡΟΜΗΝΙΑ
ΟΚΤΩΒΡΙΟΣ 2024

Συνδός, .../11/2024
ΣΥΝΤΑΧΘΗΚΕ

ΑΝΑΠΛΗΡΩΤΡΙΑ ΠΡΟΙΣΤΑΜΕΝΗ ΤΜΗΜΑΤΟΣ
ΤΕΧΝΙΚΩΝ ΥΠΗΡΕΣΙΩΝ

Συνδος, .../11/2024
ΘΕΩΡΗΘΗΚΕ/ΕΓΚΡΙΘΗΚΕ

ΑΝΑΠΛΗΡΩΤΗΣ ΠΡΟΙΣΤΑΜΕΝΟΣ ΔΙΕΥΘΥΝΣΗΣ
ΤΕΧΝΙΚΩΝ ΥΠΗΡΕΣΙΩΝ

ΤΣΑΡΟΥΧΑ ΕΛΕΝΗ
Πολιτικός Μηχανικός

ΓΕΜΕΝΕΤΖΗΣ ΔΗΜΗΤΡΙΟΣ
Αγρ. Τοπογράφος Μηχανικός