ΣΧΗΜΑΤΙΚΗ ΤΟΜΗ ΚΟΜΒΟΥ, ΠΕΡΙΟΧΗΣ ΜΥΓΔΟΝΙΟΥ, ΧΑΛΑΣΤΡΑ

(οδός Ανεμώρυχλου με 28ης Οκτωβρίου)

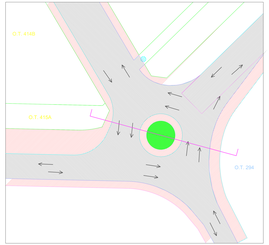

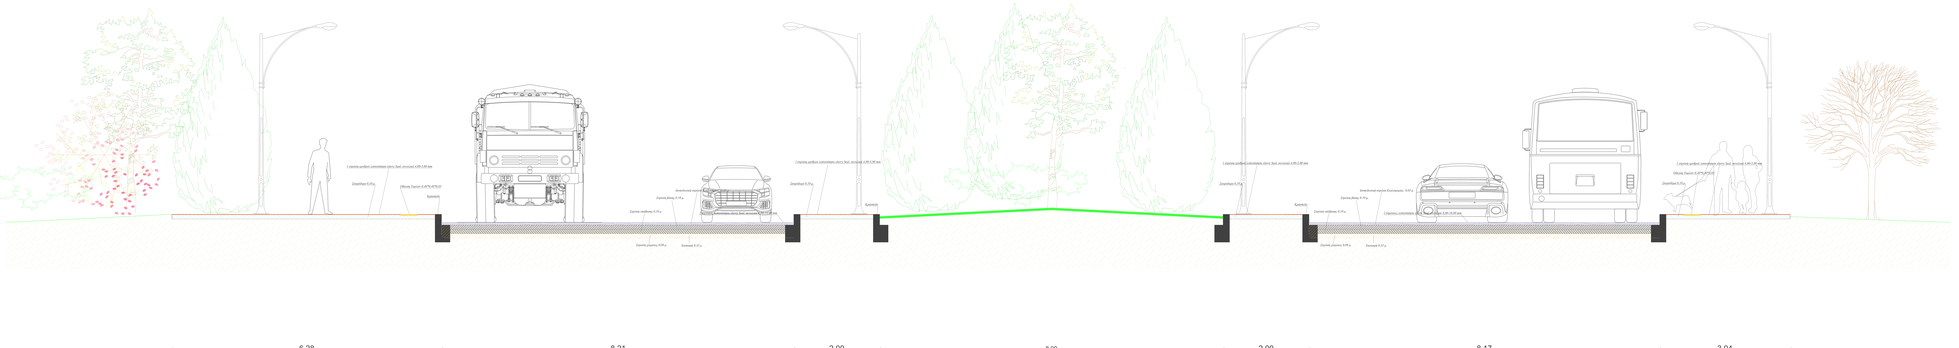

ΕΛΛΗΝΙΚΗ ΔΗΜΟΚΡΑΤΙΑ
ΠΕΡΙΦΕΡΕΙΑΚΗ ΕΝΟΤΗΤΑ ΘΕΣΣΑΛΟΝΙΚΗΣ
ΔΗΜΟΣ ΔΕΛΤΑ
ΔΙΕΥΘΥΝΣΗ ΤΕΧΝΙΚΩΝ ΥΠΗΡΕΣΙΩΝ

ΕΡΓΟ: Έργο υποδομής - Οδοποιία Δήμου Δέλτα

ΜΕΛΕΤΗ : ΟΡΙΣΤΙΚΗ

ΘΕΜΑ ΣΧΕΔΙΟΥ :
ΣΧΗΜΑΤΙΚΗ ΤΟΜΗ ΚΟΜΒΟΥ, ΠΕΡΙΟΧΗΣ ΜΥΓΔΟΝΙΟΥ, ΧΑΛΑΣΤΡΑ
(οδός Ανεμώρυχλου με 28ης Οκτωβρίου)

Σ.Τ. 03

Κλίμακα: 1:20

ΗΜΕΡΟΜΗΝΙΑ: ΟΚΤΩΒΡΙΟΣ 2024



ΤΣΑΜΟΥΤΑΣ ΕΛΕΝΗ
Πολιτικός Μηχανικός

ΓΕΩΡΓΙΑΤΣΟΣ ΔΗΜΗΤΡΙΟΣ
Αρχ. Τοπογράφος Μηχανικός